

КАРТА ЗОН С ОСОБЫМИ УСЛОВИЯМИ ИСПОЛЬЗОВАНИЯ ТЕРРИТОРИИ Д. КАРКИНО

ГРАНИЦЫ ЗОН С ОСОБЫМИ УСЛОВИЯМИ ИСПОЛЬЗОВАНИЯ ТЕРРИТОРИИ

- ВОДООХРАННОЙ ЗОНЫ Р. МАЛАЯ ПРОСНИЦА
- ПРИБРЕЖНОЙ ЗАЩИТНОЙ ПОЛОСЫ Р. МАЛАЯ ПРОСНИЦА
- ОРИЕНТИРОВОЧНОЙ САНИТАРНО-ЗАЩИТНОЙ ЗОНЫ ЖЕЛЕЗНОЙ ДОРОГИ
- ОХРАННОЙ ЗОНЫ ВЛ 220 КВ

УСЛОВНЫЕ ОБОЗНАЧЕНИЯ

ГРАНИЦЫ

Д. КАРКИНО

ТЕРРИТОРИАЛЬНЫЕ ЗОНЫ

ЖИЛЫЕ ЗОНЫ

- ЗОНА МАЛОЭТАЖНОЙ ЖИЛОЙ ЗАСТРОЙКИ
- ЗОНА КОЛЛЕКТИВНЫХ САДОВ, ОГОРЦЕВ

ЗОНЫ СЕЛЬСКОХОЗЯЙСТВЕННОГО ИСПОЛЬЗОВАНИЯ


ЗОНА СЕЛЬСКОХОЗЯЙСТВЕННЫХ УГОДИЙ В ГРАНИЦАХ НАСЕЛЕННОГО ПУНКТА

ТЕРРИТОРИИ, НЕ ВХОДЯЩИЕ В ТЕРРИТОРИАЛЬНЫЕ ЗОНЫ *

ТЕРРИТОРИИ ОБЩЕГО ПОЛЬЗОВАНИЯ, ЗАНЯТЫЕ УЛИЦАМИ, ПРОЕЗДАМИ, АВТОМОБИЛЬНЫМИ И ЖЕЛЕЗНЫМИ ДОРОГАМИ


(С-13-152). 2.5 - 02					
Правила землепользования и застройки					
Челябинского сельского поселения					
Курортно-Челябинского района Курганской области					
Карта градостроительного зонирования					
Изм.	Этап	Лист	М. ш.	Полном.	Дат.
Проект	Утвержден	1	1	1	1
Карта зон с особыми условиями использования территории в Каркино					
М 1:2000					
И. автор	А. автор	ООО "Инженерная фирма "Стройсервис"			

КАРТА ТЕРРИТОРИАЛЬНЫХ ЗОН Д. КАРКИНО

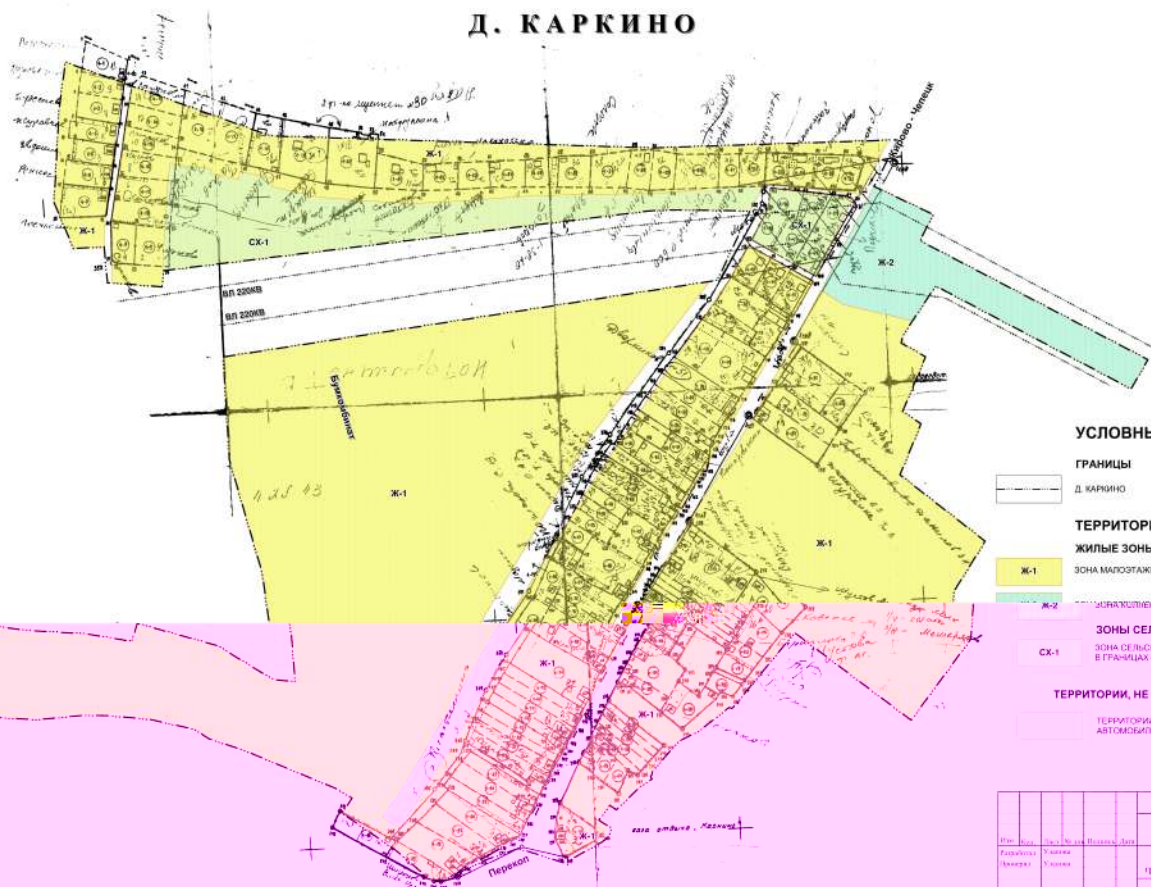

С 13-152) 2.5-01			
Правила землепользования и застройки Чепельского сельского поселения Кирово-Чепельского района Кировской области			
Раздел	Глава	Статья	Пункт
Правила	Улицы		
Карта градостроительного зонирования			
Карта территориальных зон с датой М 1:2000			
ООО "Политехника-Информационные Технологии"			

КАРТА ЗОН С ОСОБЫМИ УСЛОВИЯМИ ИСПОЛЬЗОВАНИЯ ТЕРРИТОРИИ
Чепецкого сельского поселения Кирово-Чепецкого района Кировской области

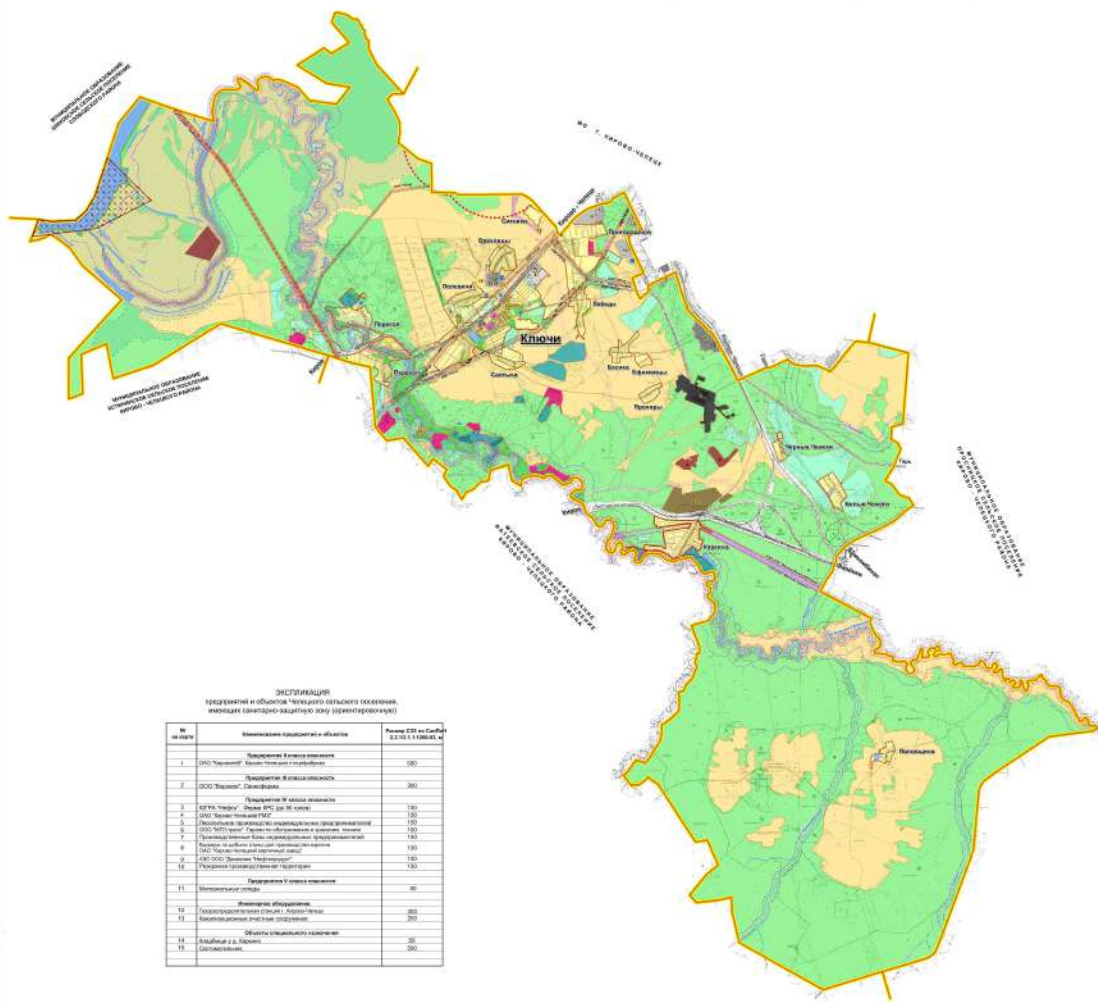

УСЛОВНЫЕ ОБОЗНАЧЕНИЯ

КЛЮЧИ - АДМИНИСТРАТИВНЫЙ ЦЕНТР
ЧЕЛЫСКОГО СЕЛЬСКОГО ПОСЕЛЕНИЯ

ГРАНИЦЫ

- | | |
|--|--|
| | HALLENDIGTE (ALTERNATIVE) PROJEKTIONEN |
| | PROJEKTIONEN |

ТЕРРИТОРИАЛЬНЫЕ ЗОНЫ

- | MUTUAL FUND | |
|-------------------------------------|--|
| SEPA INVESTMENTGRAD: HIGHEST RATION | |
| SEPA INVESTMENTGRAD: LOWEST RATION | |
| SEPA INVESTMENTGRAD: AVERAGE | |

[illegible]

- ОБЩЕСТВЕННО-ПРАВОВЫЕ ЗОНЫ
- ЗОНА ОБЪЕКТОВ ОБЩЕСТВЕННО-ПРАВОВОГО НАУЧЕНИЯ
 - ОБЩЕСТВЕННАЯ ЗОНА ОБЪЕКТОВ СОЗДАВАЮЩЕГО НАУЧЕНИЯ
 - ЗОНА КОЛЛЕКТИВНЫХ ОБЪЕКТОВ ИСПОЛНЕНИЯ

ПРОИЗВОДСТВЕННЫЕ ЗОНЫ

- ZONA PREZUMPTIVNA V KRAJCU OPAKOSTI
 ZONA PREZUMPTIVNA V SVIJEZI OPAKOSTI
 ZONA PREZUMPTIVNA V KRAJCU OPAKOSTI
 ZONA PREZUMPTIVNA V SVIJEZI OPAKOSTI


-  ЗОНА ИНЖЕНЕРНОЙ И ТРАНСПОРТНОЙ ИНФРАСТРУКТУРЫ
 ЗОНА ВОДОСНАБЖЕНИЯ И ДРУГИХ ТЕХНИЧЕСКИХ СООБЩЕНИЙ
 ЗОНА ЛАНДШАФТНОГО СООБЩЕНИЯ
 ЗОНА ОБЩЕСТВЕННОСТИ

ЗОНЫ ЦЕЛЕКООЗНАЧЕНИЯ

- ЗОНА ЗАКЛЮЧЕНИЙ ИЛИ ИНЫХ ДОГОВОРОВ
- ЗОНА РЕКРЕАЦИОННОГО НАЗНАЧЕНИЯ**
- ЗОНА ПРИЧЕПКИ ИЛИ ДРУГОГО ВИДА ПОДЪЕМА
- ЗОНА СЕРВИСОВ ИЛИ ИНЫХ ДОПОЛНИТЕЛЬНЫХ НАЗНАЧЕНИЙ

ЗОНЫ СПЕЦИАЛЬНОГО НАЗНА

- ОСНОВНЫЕ ПОКАЗАТЕЛИ

ЗЕМЕЛЬНЫЕ УЧАСТКИ, НА КОТОРЫХ НЕ РАСПРОСТРАНЯЕТСЯ
ОБЩЕСТВЕННО-ПРАВОВОЕ ЗАЩИЩЕНИЕ

- STPAA69JZ TSPHPCPWWQ QJGZTG TCTWJCBH-664

ГРАДОСТРОИТЕЛЬНЫЕ РЕШЕНИЯ НА УСТОЙЧИВОСТИ

- СЕМЬЯ СОЦИАЛЬНО-ОРИЕНТИРОВАННОГО ТИПА

ЗЕМЕЛЬ ООСГО ОЯПАННЕМЫН ТӨРӨНДӨМӨН


- [illegible]

[illegible]

муниципального образования Чепецкое сельское поселение Кирово-Чепецкого района Киро



КАРТА ГРАДОСТРОИТЕЛЬНОГО ЗОНИРОВАНИЯ ПОС. КЛЮЧИ, Д. САЛТЫКИ

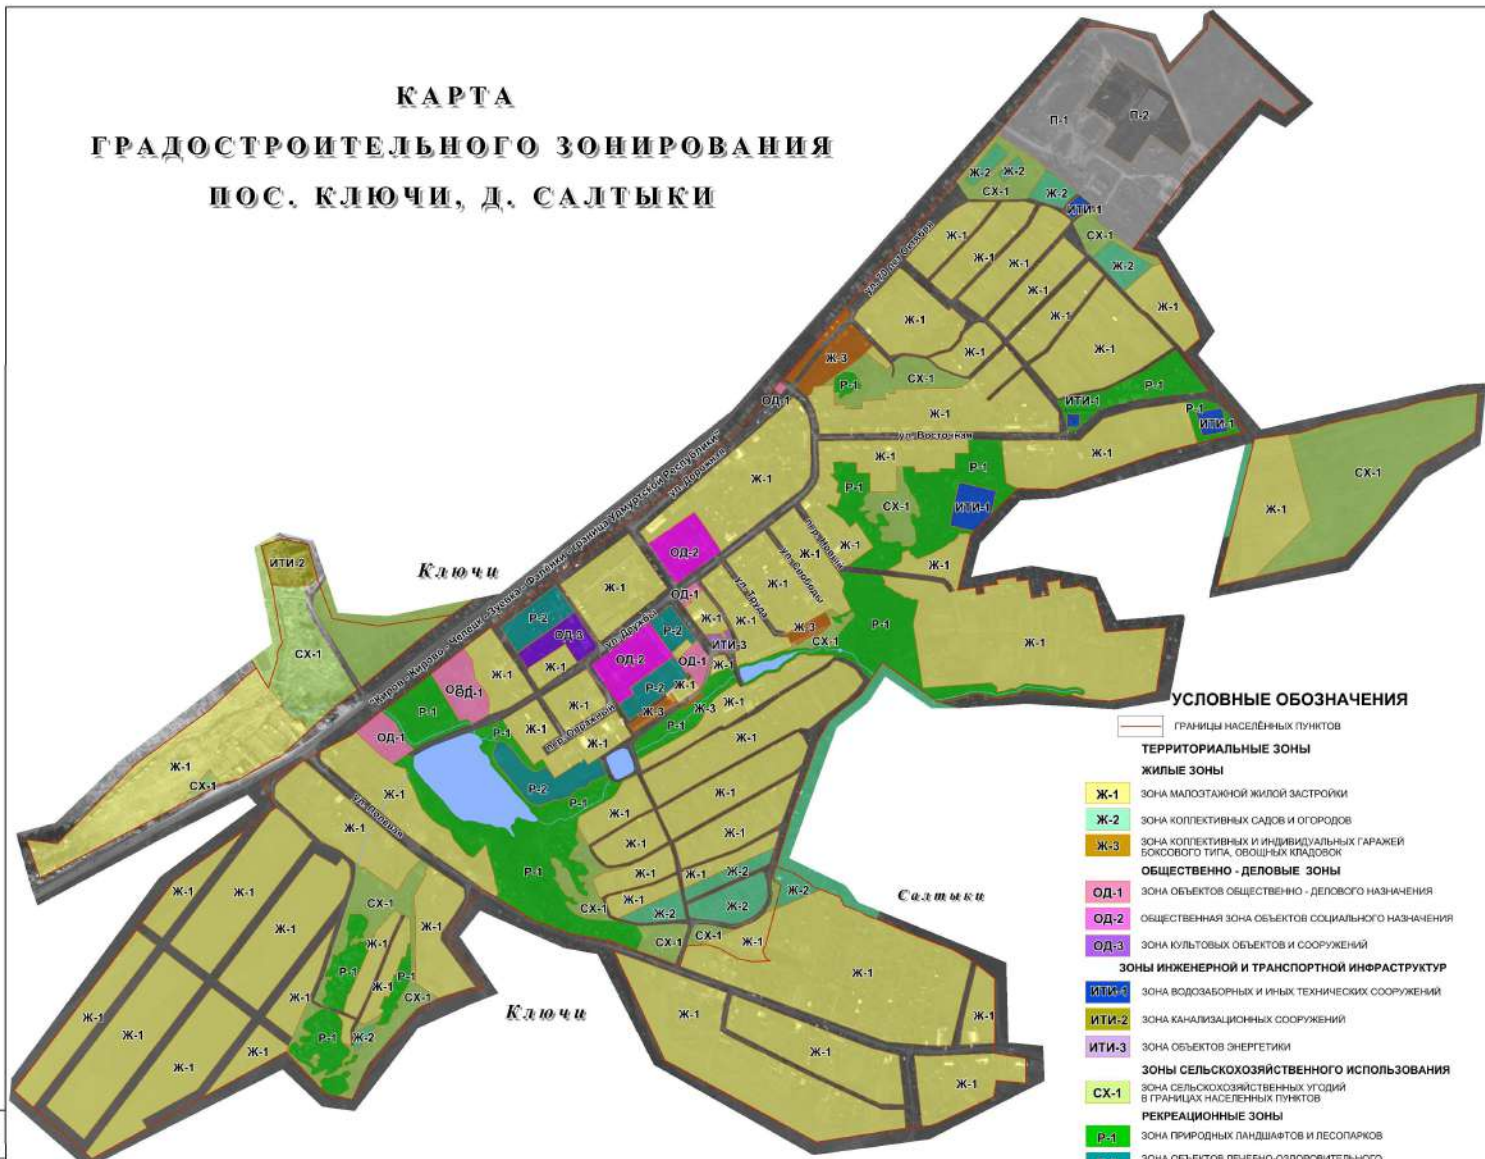

УСЛОВНЫЕ ОБОЗНАЧЕНИЯ

- Границы населённых пунктов
- ТЕРРИТОРИАЛЬНЫЕ ЗОНЫ**
- ЖИЛЫЕ ЗОНЫ**
 - Ж-1** ЗОНА МАЛОЭТАЖНОЙ ЖИЛОЙ ЗАСТРОЙКИ
 - Ж-2** ЗОНА КОЛЛЕКТИВНЫХ САДОВ И ОГОРОДОВ
 - Ж-3** ЗОНА КОЛЛЕКТИВНЫХ И ИНДИВИДУАЛЬНЫХ ГАРАЖЕЙ БОКОВОГО ТИПА, ОБЩЕГО КЛАДОВЫХ
- ОБЩЕСТВЕННО - ДЕЛОВЫЕ ЗОНЫ**
 - ОД-1** ЗОНА ОБЪЕКТОВ ОБЩЕСТВЕННО - ДЕЛОВОГО НАЗНАЧЕНИЯ
 - ОД-2** ОБЩЕСТВЕННАЯ ЗОНА ОБЪЕКТОВ СОЦИАЛЬНОГО НАЗНАЧЕНИЯ
 - ОД-3** ЗОНА КУЛЬТОВЫХ ОБЪЕКТОВ И СООРУЖЕНИЙ
- ЗОНЫ ИНЖЕНЕРНОЙ И ТРАНСПОРТНОЙ ИНФРАСТРУКТУРЫ**
 - ИТИ-1** ЗОНА ВОДОЗАБОРНЫХ И ИНЫХ ТЕХНИЧЕСКИХ СООРУЖЕНИЙ
 - ИТИ-2** ЗОНА КАНАЛИЗАЦИОННЫХ СООРУЖЕНИЙ
 - ИТИ-3** ЗОНА ОБЪЕКТОВ ЭНЕРГЕТИКИ
- ЗОНЫ СЕЛЬСКОХОЗЯЙСТВЕННОГО ИСПОЛЬЗОВАНИЯ**
 - СХ-1** ЗОНА СЕЛЬСКОХОЗЯЙСТВЕННЫХ УГОДИЙ В ГРАНИЦАХ НАСЕЛЕННЫХ ПУНКТОВ
- РЕКРЕАЦИОННЫЕ ЗОНЫ**
 - Р-1** ЗОНА ПРИРОДНЫХ ЛАНДШАФТОВ И ЛЕСОПАРКОВ
 - Р-2** ЗОНА ОБЪЕКТОВ ЛЕЧЕБНО-ОДОРОВИТЕЛЬНОГО НАЗНАЧЕНИЯ, ОТДЫХА, ТУРИЗМА И СПОРТА
- ТЕРРИТОРИИ, НЕ ВХОДЯЩИЕ В ТЕРРИТОРИАЛЬНЫЕ ЗОНЫ**
 - Водные объекты
 - Территории общего пользования, занятые улицами, проездами, автомобильными и железными дорогами

(С-13-132) 2.2-01	
Правила землепользования и застройки	
Чертежный листовой документ	
Корено-Челюскинский район Красноярской области	
Карты	
Градостроительное зонирование	Содержит
Карты территориальных зон	Содержит
М 1:5000	ООО "Инженерная фирма "Салтыки"

КАРТА
ГРАДОСТРОИТЕЛЬНОГО ЗОНИРОВАНИЯ
ПОС. ПЕРЕКОП
КИРОВО-ЧЕПЕЦКОГО РАЙОНА КИРОВСКОЙ ОБЛАСТИ



УСЛОВНЫЕ ОБОЗНАЧЕНИЯ

- ГРАНИЦЫ**
- Пос. Перекоп
- ТЕРРИТОРИАЛЬНЫЕ ЗОНЫ**
- ЖИЛЫЕ ЗОНЫ**
- Ж-1 ЗОНА МАЛОЭТАЖНОЙ ЖИЛОЙ ЗАСТРОЙКИ
- Ж-2 ЗОНА КОЛЛЕКТИВНЫХ САДОВ И ОГОРОДОВ
- ОБЩЕСТВЕННО - ДЕЛОВЫЕ ЗОНЫ**
- ОД-1 ЗОНА ОБЪЕКТОВ ОБЩЕСТВЕННО - ДЕЛОВОГО НАЗНАЧЕНИЯ
- ЗОНЫ РЕКРЕАЦИОННОГО НАЗНАЧЕНИЯ**
- Р-1 ЗОНА ПРИРОДНЫХ ЛАНДШАФТОВ И ЛЕСОПАРКОВ
- Р-2 ЗОНА ОБЪЕКТОВ ЛЕЧЕБНО-ОЗДОРОВИТЕЛЬНОГО НАЗНАЧЕНИЯ, ОТДЫХА, ТУРИЗМА И СПОРТА
- ТЕРРИТОРИИ, НЕ ВХОДЯЩИЕ В ТЕРРИТОРИАЛЬНЫЕ ЗОНЫ**
- ВОДНЫЕ ОБЪЕКТЫ
- ТЕРРИТОРИИ ОБЩЕГО ПОЛЬЗОВАНИЯ, ЗАНЯТЫЕ УЛИЦАМИ, ПРОЕЗДАМИ, АВТОМОБИЛЬНЫМИ И ЖЕЛЕЗНЫМИ ДОРОГАМИ

(С-13-152). 2.4- 01					
Правила землепользования и застройки Чепецкого сельского поселения Кирово-Чепецкого района Кировской области					
Имя	Возв	Лист	Масштаб	Примеч	Дата
Разработан	Утвержден	Разработан			
Карты градостроительного зонирования				Страниц	Лист
Карты территориальных зон пос. Перекоп М 1:3000				1	1
Н. Козлова				ООО "Инженерная фирма "Стройпроект"	

КАРТА
ГРАДОСТРОИТЕЛЬНОГО ЗОНИРОВАНИЯ
ПОС. ПЕРЕКОП
КИРОВО-ЧЕПЕЦКОГО РАЙОНА КИРОВСКОЙ ОБЛАСТИ

ЗОНЫ С ОСОБЫМИ УСЛОВИЯМИ ИСПОЛЬЗОВАНИЯ ТЕРРИТОРИИ



УСЛОВНЫЕ ОБОЗНАЧЕНИЯ

- ГРАНИЦЫ**
- пос. Перекоп
- ТЕРРИТОРИАЛЬНЫЕ ЗОНЫ**
- ЖИЛЫЕ ЗОНЫ**
- Ж-1 зона малоэтажной жилой застройки
- Ж-2 зона коллективных садов и огородов
- ОБЩЕСТВЕННО - ДЕЛОВЫЕ ЗОНЫ**
- ОД-1 зона объектов общественно - делового назначения
- ЗОНЫ РЕКРЕАЦИОННОГО НАЗНАЧЕНИЯ**
- Р-1 зона природных ландшафтов и лесопарков
- Р-2 зона объектов лечебно-оздоровительного назначения, отдыха, туризма и спорта
- ТЕРРИТОРИИ, НЕ ВХОДЯЩИЕ В ТЕРРИТОРИАЛЬНЫЕ ЗОНЫ**
- Водные объекты
- ТЕРРИТОРИИ ОБЩЕГО ПОЛЬЗОВАНИЯ, ЗАНЯТЫЕ УЛИЦАМИ, ПРОЕЗДАМИ, АВТОМОБИЛЬНЫМИ И ЖЕЛЕЗНЫМИ ДОРОГАМИ

ГРАНИЦЫ ЗОН С ОСОБЫМИ УСЛОВИЯМИ ИСПОЛЬЗОВАНИЯ ТЕРРИТОРИИ

- БЕРЕГОВОЙ ПОЛОСЫ Р. МАЛАЯ ПРОСНИЦА
- ВОДООХРАННОЙ ЗОНЫ Р. МАЛАЯ ПРОСНИЦА
- ПРИБЕРЕЖНОЙ ЗАЩИТНОЙ ПОЛОСЫ Р. МАЛАЯ ПРОСНИЦА
- ЗОНА ПОДТОПЛЕНИЯ ОТ Р. ВЯТКИ

(С-13-152). 2.4-01					
Правила землепользования и застройки Чепецкого сельского поселения Кирово-Чепецкого района Кировской области					
Карта градостроительного зонирования				Скала	Лист
Карта территориальных зон пос. Перекоп М 1:3000				-	1
				ООО "Инженерная фирма "Стройпроект"	
Разработал	Утвердил	Разработал	Дата		
Н. И. Ионов	А. И. Ионов				

КАРТА ГРАДОСТРОИТЕЛЬНОГО ЗОНИРОВАНИЯ Д. КАРКИНО

УСЛОВНЫЕ ОБОЗНАЧЕНИЯ

ГРАНИЦА Д. КАРКИНО

ТЕРРИТОРИАЛЬНЫЕ ЗОНЫ

ЖИЛЫЕ ЗОНЫ

Ж-1 ЗОНА МАЛОЭТАЖНОЙ ЖИЛОЙ ЗАСТРОЙКИ

Ж-2 ЗОНА КОЛЛЕКТИВНЫХ САДОВ, ОГОРОДОВ

РЕКРЕАЦИОННЫЕ ЗОНЫ

Р-1 ЗОНА ПРИРОДНЫХ ЛАНДШАФТОВ И ПЕСОПАРКОВ

Р-2 ЗОНА ОБЪЕКТОВ ЛЕЧЕБНО-ОЗДОРОВИТЕЛЬНОГО НАЗНАЧЕНИЯ, ОТДЫХА, ТУРИЗМА И СПОРТА

ЗОНЫ СЕЛЬСКОХОЗЯЙСТВЕННОГО ИСПОЛЬЗОВАНИЯ

СХ-1 ЗОНА СЕЛЬСКОХОЗЯЙСТВЕННЫХ УГОДИЙ В ГРАНИЦАХ НАСЕЛЕННОГО ПУНКТА

ТЕРРИТОРИИ, НЕ ВХОДЯЩИЕ В ТЕРРИТОРИАЛЬНЫЕ ЗОНЫ *

ТЕРРИТОРИИ ОБЩЕГО ПОЛЬЗОВАНИЯ, ЗАНЯТЫЕ УЛИЦАМИ, ПРОЕЗДАМИ, АВТОМОБИЛЬНЫМИ И ЖЕЛЕЗНЫМИ ДОРОГАМИ

ГРАНИЦЫ ЗОН С ОСОБЫМИ УСЛОВИЯМИ ИСПОЛЬЗОВАНИЯ ТЕРРИТОРИИ

ВОДООХРАНАЯ ЗОНА Р. МАЛАЯ ПРОСНИЦА


ПРИБРЕЖНОЙ ЗАЩИТНОЙ ПОЛОСЫ Р. МАЛАЯ ПРОСНИЦА

БЕРЕГОВОЙ ПОЛОСЫ Р. МАЛАЯ ПРОСНИЦА

ОХРАННОЙ ЗОНЫ ВЛ 226 КВ

(С-13-152).25-III			
Проект землепользования и застройки			
Чапаевского сельского поселения			
Карго-Матвеевского района Карелии			
Имя, Фамилия, Отчество, Должность	Дата	Подпись	Должность
Легенда	Условные обозначения	Карта	градоостроительного зонирования
Состав	Лист	Земля	
Карта составлена на основе	д. Каркино	М 1:5000	ООО "Геоинформационные системы"
П. 02/10/2010	02.10.2010	02.10.2010	

КАРТА ЗОН С ОСОБЫМИ УСЛОВИЯМИ ИСПОЛЬЗОВАНИЯ ТЕРРИТОРИЙ ПОС. КЛЮЧИ, Д. САЛТЫКИ

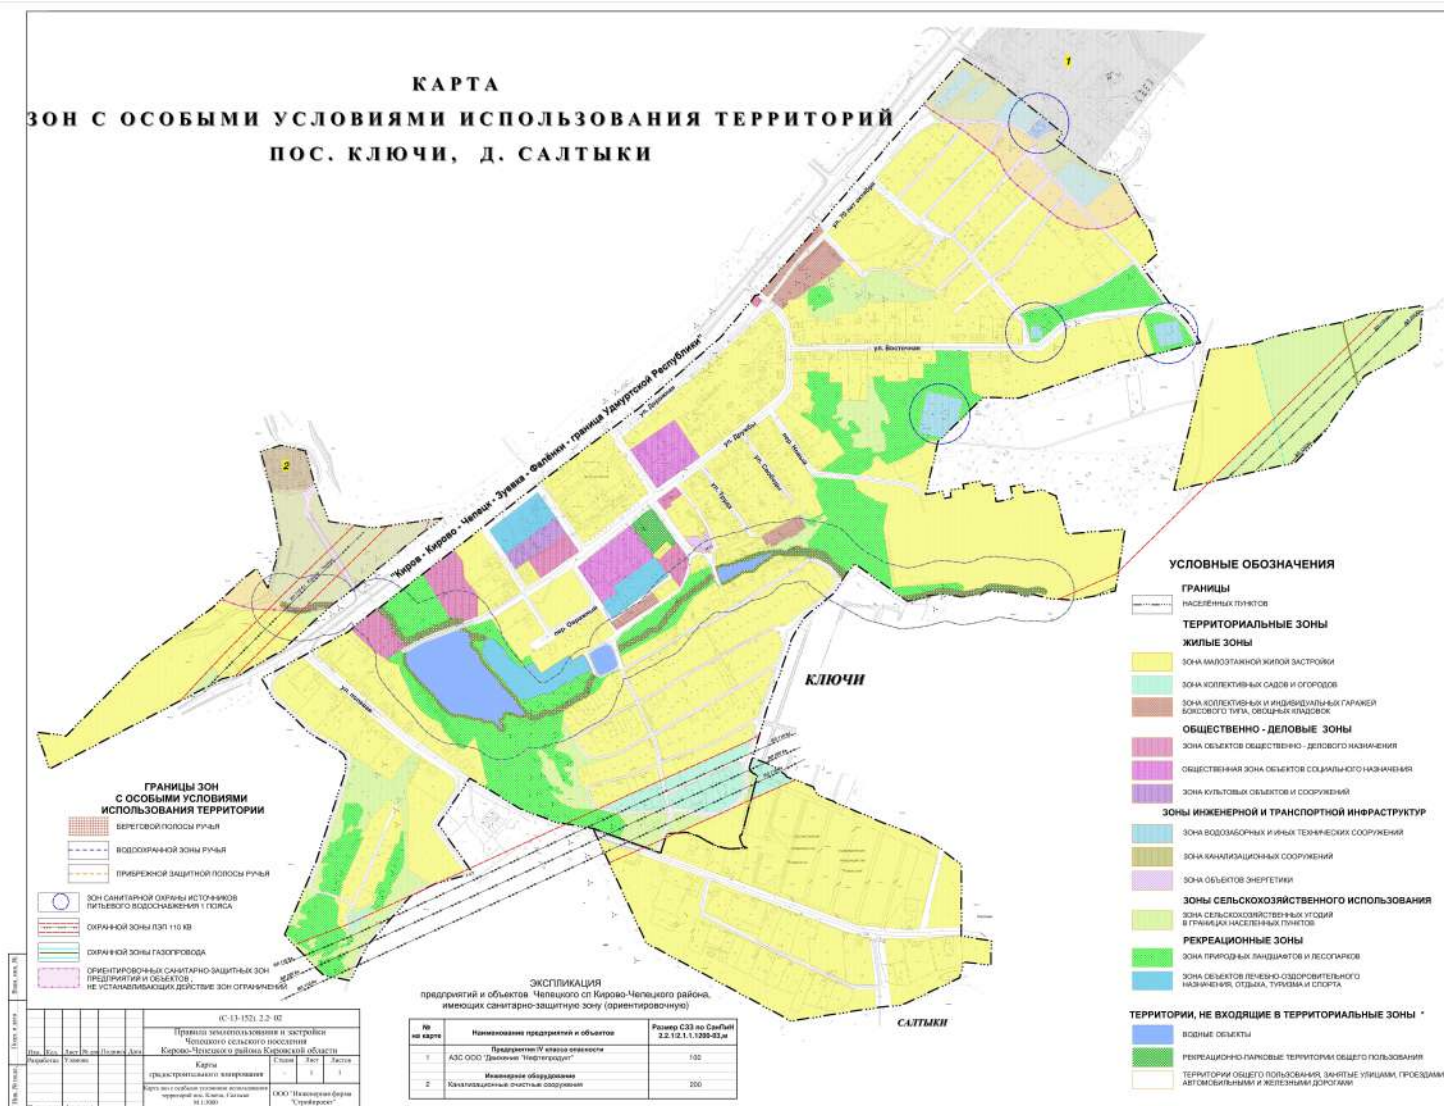


КЛЮЧИ

САЛТЫКИ

Время суток											
Дата											
Погода											
Время											
Место	(С-15-152, 2.2-01) Правила землепользования и застройки Муниципального сельского поселения Корсакинского района Корсакинской области										
Дорожная карта	Карта транспортно-коммунального назначения										
Дорожная карта	Карта транспортно-коммунального назначения (тип: Карты, Схемы, Планы, и т.д.)										
Дорожная карта	ООО "Национальная фирма "ГеоИнформ"										

КАРТА ТЕРРИТОРИАЛЬНЫХ ЗОН Д. ЛЕБЕДИ

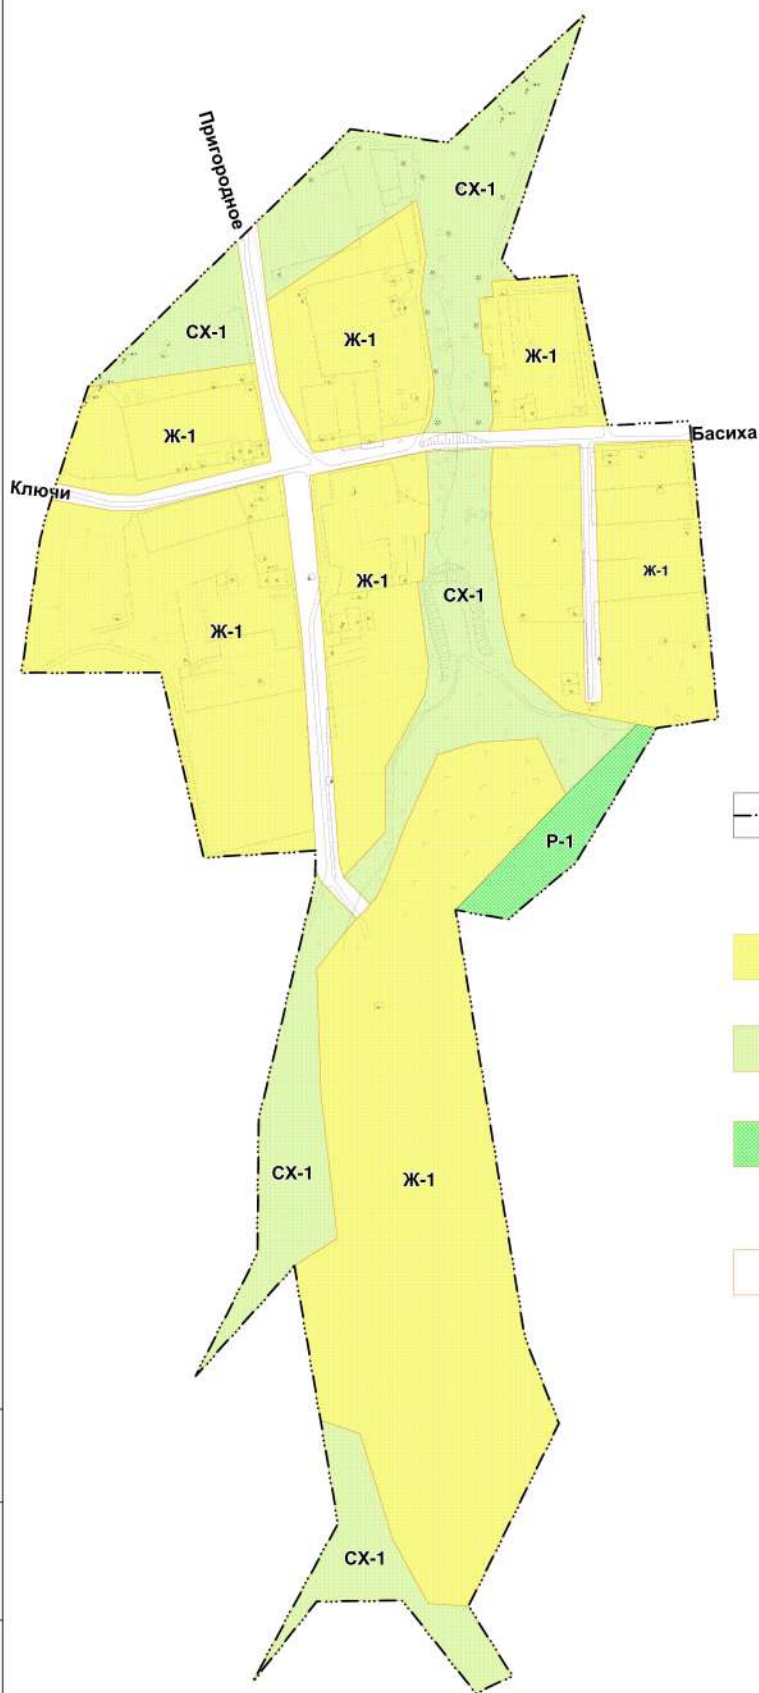

УСЛОВНЫЕ ОБОЗНАЧЕНИЯ

ГРАНИЦЫ

Д. ЛЕБЕДИ

ТЕРРИТОРИАЛЬНЫЕ ЗОНЫ

ЖИЛЫЕ ЗОНЫ

Ж-1 ЗОНА МАЛОЭТАЖНОЙ ЖИЛОЙ ЗАСТРОЙКИ

ЗОНЫ СЕЛЬСКОХОЗЯЙСТВЕННОГО ИСПОЛЬЗОВАНИЯ

СХ-1 ЗОНА СЕЛЬСКОХОЗЯЙСТВЕННЫХ УГОДИЙ В ГРАНИЦАХ НАСЕЛЕННОГО ПУНКТА

РЕКРЕАЦИОННЫЕ ЗОНЫ

Р-1 ЗОНА ПРИРОДНЫХ ЛАНДШАФТОВ И ЛЕСОПАРКОВ


ТЕРРИТОРИИ, НЕ ВХОДЯЩИЕ В ТЕРРИТОРИАЛЬНЫЕ ЗОНЫ *

ТЕРРИТОРИИ ОБЩЕГО ПОЛЬЗОВАНИЯ, ЗАНЯТЫЕ УЛИЦАМИ, ПРОЕЗДАМИ, АВТОМОБИЛЬНЫМИ И ЖЕЛЕЗНЫМИ ДОРОГАМИ

04 (С-13-152). 2.8- 01						
Правила землепользования и застройки Чепецкого сельского поселения Кирово-Чепецкого района Кировской области						
Изм.	Кол.	Лист	№ доп.	Подпись	Дата	Стадия
Разработал	Уланова					Лист
Проверил	Уланова					Листов
Карты градостроительного зонирования						1
Карта территориальных зон д. Лебеди М 1:2000						1
Н. контроль						ООО "Инженерная фирма "Стройпроект"

Изм. № подл. Подп. и дата. Взам. инв. №

КАРТА ЗОН С ОСОБЫМИ УСЛОВИЯМИ ИСПОЛЬЗОВАНИЯ ТЕРРИТОРИИ Д. ЛЕБЕДИ

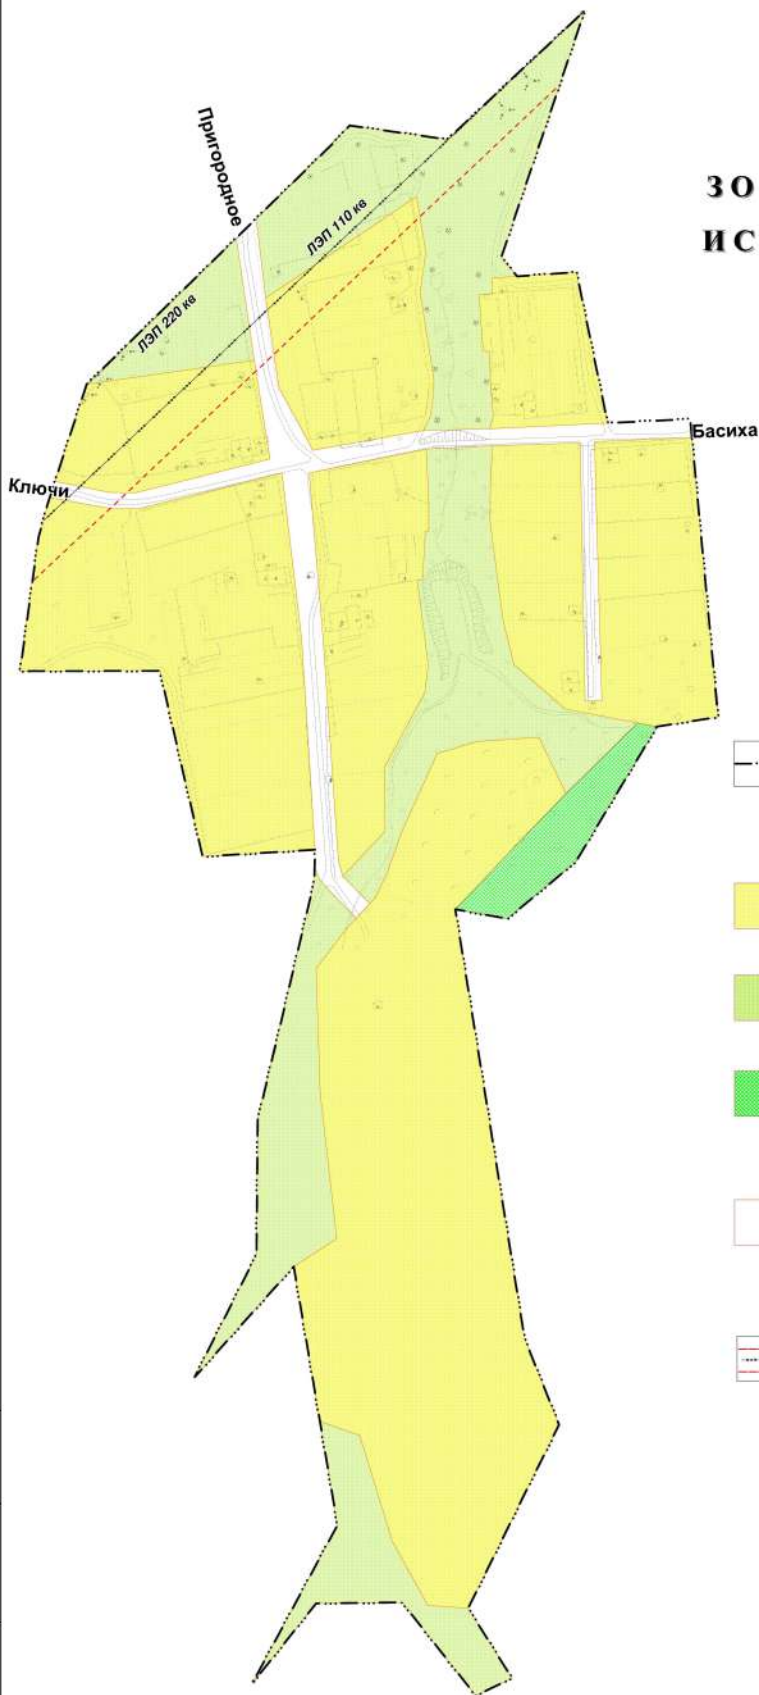

УСЛОВНЫЕ ОБОЗНАЧЕНИЯ

ГРАНИЦЫ

Д. ЛЕБЕДИ

ТЕРРИТОРИАЛЬНЫЕ ЗОНЫ

ЖИЛЫЕ ЗОНЫ

ЗОНА МАЛОЭТАЖНОЙ ЖИЛОЙ ЗАСТРОЙКИ

ЗОНЫ СЕЛЬСКОХОЗЯЙСТВЕННОГО ИСПОЛЬЗОВАНИЯ

ЗОНА СЕЛЬСКОХОЗЯЙСТВЕННЫХ УГОДИЙ В ГРАНИЦАХ НАСЕЛЕННОГО ПУНКТА

РЕКРЕАЦИОННЫЕ ЗОНЫ

ЗОНА ПРИРОДНЫХ ЛАНДШАФТОВ И ЛЕСОПАРКОВ

ТЕРРИТОРИИ, НЕ ВХОДЯЩИЕ В ТЕРРИТОРИАЛЬНЫЕ ЗОНЫ *

ТЕРРИТОРИИ ОБЩЕГО ПОЛЬЗОВАНИЯ, ЗАНЯТЫЕ УЛИЦАМИ, ПРОЕЗДАМИ, АВТОМОБИЛЬНЫМИ И ЖЕЛЕЗНЫМИ ДОРОГАМИ

ГРАНИЦЫ ЗОН С ОСОБЫМИ УСЛОВИЯМИ ИСПОЛЬЗОВАНИЯ ТЕРРИТОРИИ

ОХРАННОЙ ЗОНЫ ЛЭП 110 КВ

						04 (С-13-152). 2.8- 02			
						Правила землепользования и застройки Чепецкого сельского поселения Кирово-Чепецкого района Кировской области			
Изм.	Кол.	Лист	№ док.	Подпись	Дата	Карты градостроительного зонирования	Стация	Лист	Листов
Разработал		Уланова				Карта зон с особыми условиями использования территории д. Лебеди М 1:2000	ООО "Инженерная фирма "Стройпроект"	-	1
Проверил		Уланова						1	
Н. контроль		Алексимов							

Изм. № подл. Подп. и дата. Взам. инв. №

КАРТА ЗОН С ОСОБЫМИ УСЛОВИЯМИ ИСПОЛЬЗОВАНИЯ ТЕРРИТОРИИ Д. ПЕЛЕВИЧИ И Д. ОРЕХОВЦЫ

ОРЕХОВЦЫ

ПЕЛЕВИЧИ

УСЛОВНЫЕ ОБОЗНАЧЕНИЯ

ГРАНИЦЫ

Д. ПЕЛЕВИЧИ И Д. ОРЕХОВЦЫ

ТЕРРИТОРИАЛЬНЫЕ ЗОНЫ

ЖИЛЫЕ ЗОНЫ

ЗОНА МАЛОЭТАЖНОЙ ЖИЛОЙ ЗАСТРОЙКИ

ЗОНА КОЛЛЕКТИВНЫХ САДОВ, ОГОРОДОВ

ПРОИЗВОДСТВЕННЫЕ ЗОНЫ

ЗОНА ПРЕДПРИЯТИЙ V КЛАССА ОПАСНОСТИ

ЗОНА ПРЕДПРИЯТИЙ IV КЛАССА ОПАСНОСТИ

ЗОНЫ ИНЖЕНЕРНОЙ И ТРАНСПОРТНОЙ ИНФРАСТРУКТУРЫ

ЗОНА КАНАЛИЗАЦИОННЫХ СООРУЖЕНИЙ

ЗОНЫ СЕЛЬСКОХОЗЯЙСТВЕННОГО ИСПОЛЬЗОВАНИЯ

ЗОНА СЕЛЬСКОХОЗЯЙСТВЕННЫХ УГОДИЙ В ГРАНИЦАХ НАСЕЛЕННЫХ ПУНКТОВ

ЗОНЫ СПЕЦИАЛЬНОГО НАЗНАЧЕНИЯ

ЗОНА СКОТОМОГИЛЬНИКОВ

ТЕРРИТОРИИ, НЕ ВХОДЯЩИЕ В ТЕРРИТОРИАЛЬНЫЕ ЗОНЫ

ВОДНЫЕ ОБЪЕКТЫ

ТЕРРИТОРИИ ОБЩЕГО ПОЛЬЗОВАНИЯ, ЗАНЯТЫЕ УЛИЦАМИ, ПРОЕЗДАМИ, АВТОМОБИЛЬНЫМИ И ЖЕЛЕЗНЫМИ ДОРОГАМИ

ГРАНИЦЫ ЗОН С ОСОБЫМИ УСЛОВИЯМИ ИСПОЛЬЗОВАНИЯ ТЕРРИТОРИИ

ОРИЕНТИРОВОЧНЫХ САНИТАРНО-ЗАЩИТНЫХ ЗОН ПРЕДПРИЯТИЙ И ОБЪЕКТОВ, НЕ УСТАНАВЛИВАЮЩИХ ДЕЙСТВИЕ ЗОН ОГРАНИЧЕНИЙ

ОХРАННОЙ ЗОНЫ ЛЭП 110 КВ

ЭКСПЛИКАЦИЯ
предприятий и объектов Чепецкого сп Кирово-Чепецкого района,
имеющих санитарно-защитную зону (ориентировочную)

№ на карте	Наименование предприятий и объектов	Размер СЗЗ по СанПиН 2.2.1/2.1.1.1200-03, м
Предприятия IV класса опасности		
1	ЮГРА "Нефть". Ферма КРС (до 50 голов)	100
2	Лесопильное производство индивидуального предпринимателя	100
Предприятия V класса опасности		
3	Материальные склады	50
Инженерное оборудование		
4	Канализационные очистные сооружения	200
Объекты специального назначения		
5	Скотомогильник (биотермическая яма)	500

(С-13-152). 2.8 - 02					
Правила землепользования и застройки Чепецкого сельского поселения Кирово-Чепецкого района Кировской области					
Изм.	Кол.	Лист	№ док.	Подпись	Дата
Разработал	Уланова				
Карта градостроительного зонирования				Страница	Лист
Карта зон с особыми условиями использования территории д. Пелевичи и д. Ореховцы М 1:3000				1	1
Н. контроль	Александров			ООО "Инженерная фирма "Стройпроект"	

Имя, № докум.

Имя, № докум.

Имя, № докум.

КАРТА ТЕРРИТОРИАЛЬНЫХ ЗОН Д. ПЕЛЕВИЧИ И Д. ОРЕХОВЦЫ

ОРЕХОВЦЫ

ПЕЛЕВИЧИ

УСЛОВНЫЕ ОБОЗНАЧЕНИЯ

ГРАНИЦЫ

Д. ПЕЛЕВИЧИ И Д. ОРЕХОВЦЫ

ТЕРРИТОРИАЛЬНЫЕ ЗОНЫ

ЖИЛЫЕ ЗОНЫ

- Ж-1 ЗОНА МАЛОЭТАЖНОЙ ЖИЛОЙ ЗАСТРОЙКИ
- Ж-2 ЗОНА КОЛЛЕКТИВНЫХ САДОВ, ОГОРОДОВ

ПРОИЗВОДСТВЕННЫЕ ЗОНЫ

- П-1 ЗОНА ПРЕДПРИЯТИЙ V КЛАССА ОПАСНОСТИ
- П-2 ЗОНА ПРЕДПРИЯТИЙ IV КЛАССА ОПАСНОСТИ

ЗОНЫ ИНЖЕНЕРНОЙ И ТРАНСПОРТНОЙ ИНФРАСТРУКТУРЫ

- ИТИ-2 ЗОНА КАНАЛИЗАЦИОННЫХ СООРУЖЕНИЙ

ЗОНЫ СЕЛЬСКОХОЗЯЙСТВЕННОГО ИСПОЛЬЗОВАНИЯ

- СХ-1 ЗОНА СЕЛЬСКОХОЗЯЙСТВЕННЫХ УГОДИЙ В ГРАНИЦАХ НАСЕЛЕННЫХ ПУНКТОВ

ЗОНЫ СПЕЦИАЛЬНОГО НАЗНАЧЕНИЯ


- СЗ-2 ЗОНА СКОТОМОГИЛЬНИКОВ

ТЕРРИТОРИИ, НЕ ВХОДЯЩИЕ В ТЕРРИТОРИАЛЬНЫЕ ЗОНЫ

- ТЕРРИТОРИИ ОБЩЕГО ПОЛЬЗОВАНИЯ, ЗАНЯТЫЕ УЛИЦАМИ, ПРОЕЗДАМИ, АВТОМОБИЛЬНЫМИ И ЖЕЛЕЗНЫМИ ДОРОГАМИ

(С-13-152), 2.8 - 01					
Правила землепользования и застройки Чепецкого сельского поселения Кирово-Чепецкого района Кировской области					
Изм.	Кол.	Лист	№ докум.	Подпись	Дата
Разработал	Ударица				
Карта градостроительного зонирования				Страница	Лист
Карта территориальных зон д. Пелевичи и д. Ореховцы				1	1
М 1:3000				ООО "Инженерная фирма "Стройпроект"	
И. контр.	Алексеев				

КАРТА ТЕРРИТОРИАЛЬНЫХ ЗОН Д. ПОПОВЩИНА

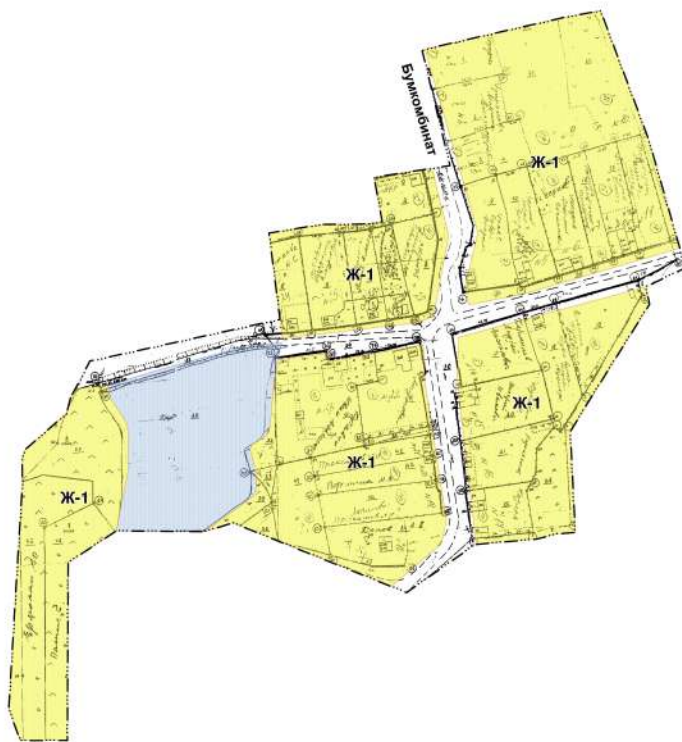

УСЛОВНЫЕ ОБОЗНАЧЕНИЯ

ГРАНИЦЫ

д. поповщина

ТЕРРИТОРИАЛЬНЫЕ ЗОНЫ

ЖИЛЫЕ ЗОНЫ

Ж-1 ЗОНА МАЛОЭТАЖНОЙ ЖИЛОЙ ЗАСТРОЙКИ

ТЕРРИТОРИИ, НЕ ВХОДЯЩИЕ В ТЕРРИТОРИАЛЬНЫЕ ЗОНЫ *

ВОДНЫЕ ОБЪЕКТЫ


ТЕРРИТОРИИ ОБЩЕГО ПОЛЬЗОВАНИЯ, ЗАНЯТЫЕ УЛИЦАМИ, ПРОЕЗДАМИ, АВТОМОБИЛЬНЫМИ И ЖЕЛЕЗНЫМИ ДОРОГАМИ

* ТЕРРИТОРИИ, НА КОТОРЫЕ НЕ РАСПРОСТРАНЯЕТСЯ ДЕЙСТВИЕ ГРАДОСТРОИТЕЛЬНОГО РЕГЛАМЕНТА

Имя, № листа	Полн. и дата	Взам. или, №
--------------	--------------	--------------

04 (С-13-152). 2.10 01						
Правила землепользования и застройки Чепецкого сельского поселения Кирово-Чепецкого района Кировской области						
Изм.	Кол.	Лист	№ доп.	Подпись	Дата	
Разработал	Улакова					
Проверил	Улакова					
Карта градостроительного зонирования						Стдия
Карта территориальных зон д. Поповщина М 1:2000						Лист
И. контроль						Листов
Алисинов						ООО "Инженерная фирма "Стройпроект"

КАРТА ЗОН С ОСОБЫМИ УСЛОВИЯМИ ИСПОЛЬЗОВАНИЯ ТЕРРИТОРИИ ПОС. ПРИГОРОДНЫЙ

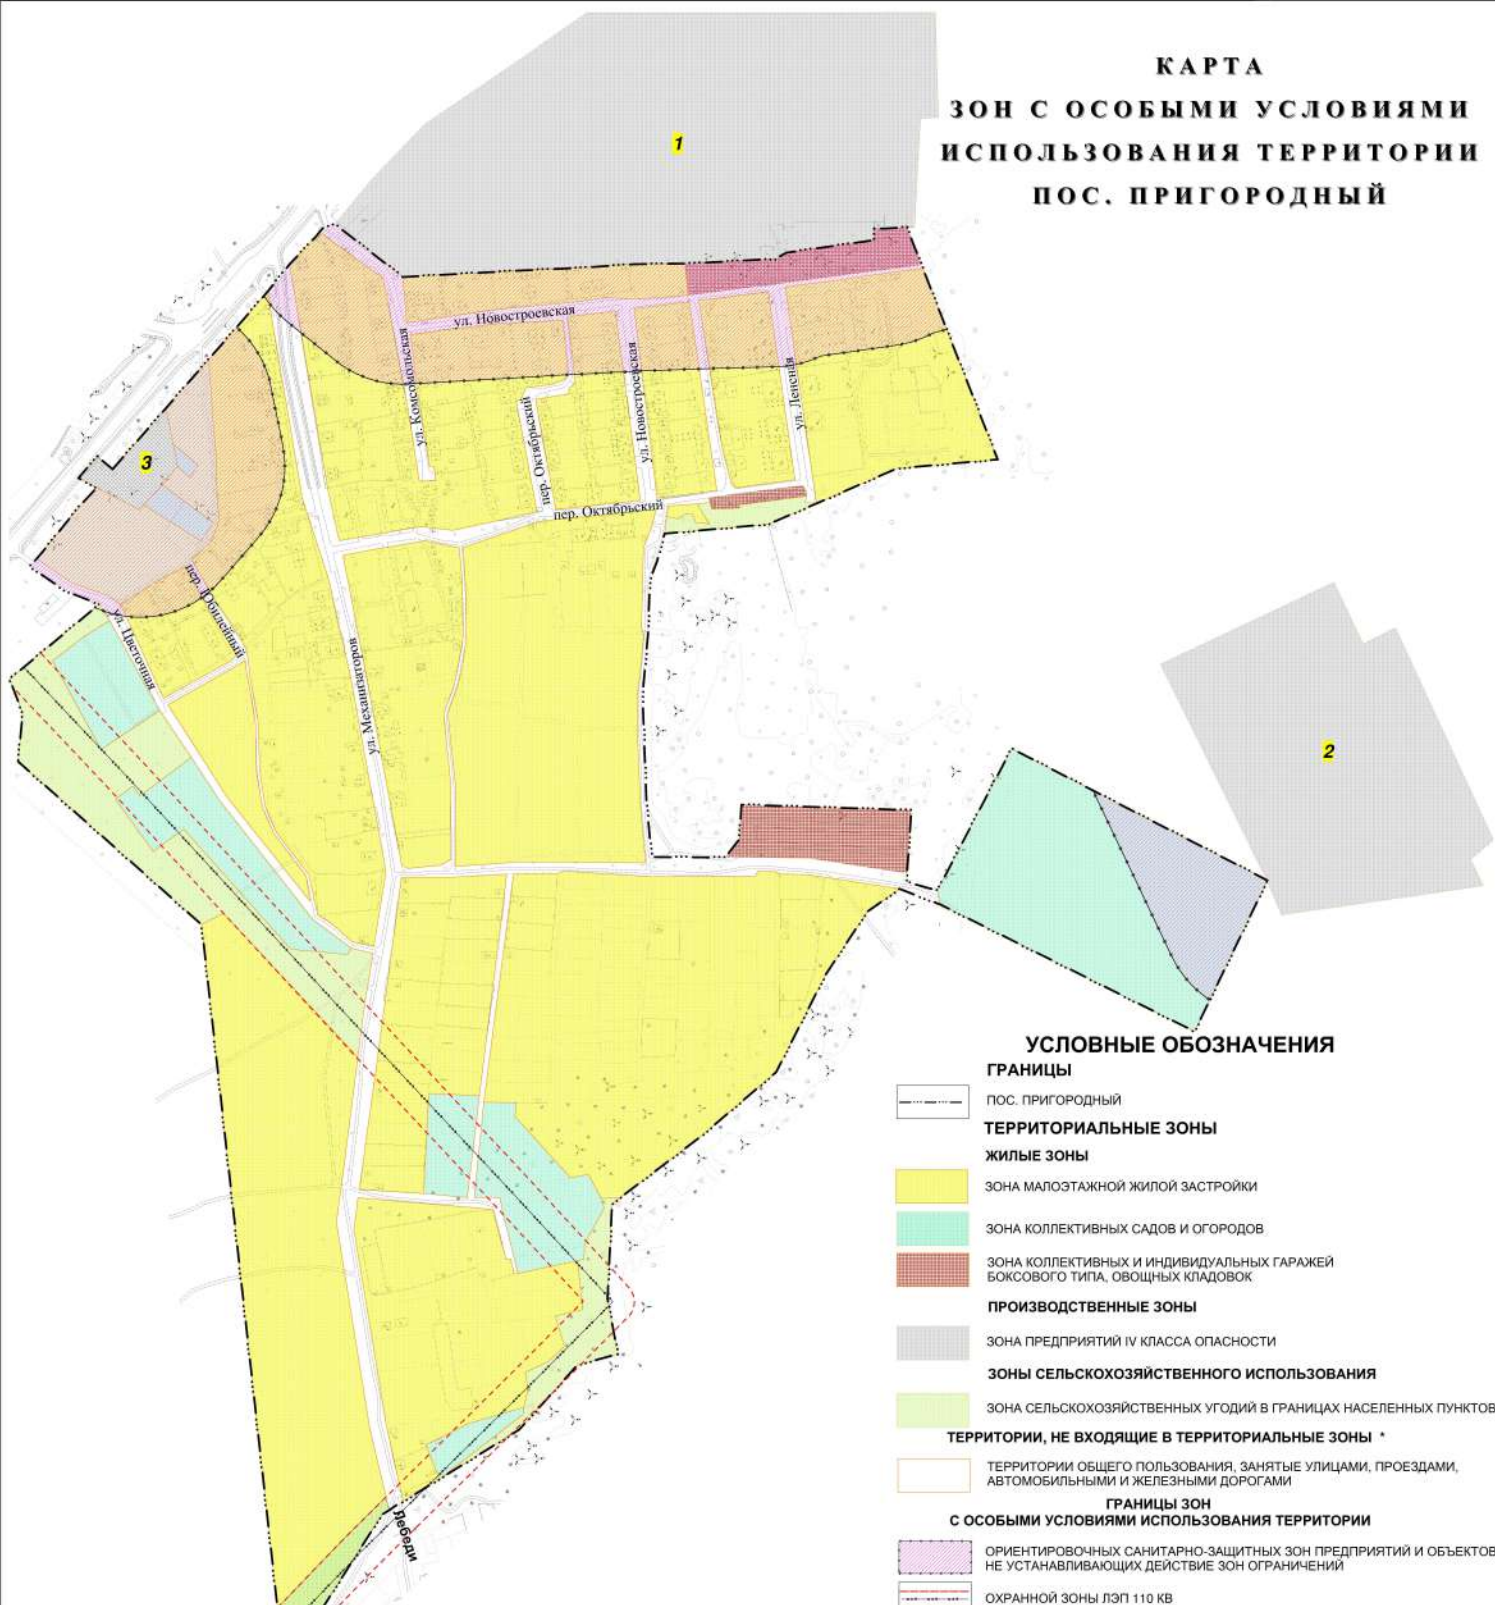

УСЛОВНЫЕ ОБОЗНАЧЕНИЯ

ГРАНИЦЫ

пос. пригородный

ТЕРРИТОРИАЛЬНЫЕ ЗОНЫ

ЖИЛЫЕ ЗОНЫ

ЗОНА МАЛОЭТАЖНОЙ ЖИЛОЙ ЗАСТРОЙКИ

ЗОНА КОЛЛЕКТИВНЫХ САДОВ И ОГОРОДОВ

ЗОНА КОЛЛЕКТИВНЫХ И ИНДИВИДУАЛЬНЫХ ГАРАЖЕЙ
БОКСОВОГО ТИПА, ОВОЩНЫХ КЛАДОВОК

ПРОИЗВОДСТВЕННЫЕ ЗОНЫ

ЗОНА ПРЕДПРИЯТИЙ IV КЛАССА ОПАСНОСТИ

ЗОНЫ СЕЛЬСКОХОЗЯЙСТВЕННОГО ИСПОЛЬЗОВАНИЯ

ЗОНА СЕЛЬСКОХОЗЯЙСТВЕННЫХ УГОДИЙ В ГРАНИЦАХ НАСЕЛЕННЫХ ПУНКТОВ

ТЕРРИТОРИИ, НЕ ВХОДЯЩИЕ В ТЕРРИТОРИАЛЬНЫЕ ЗОНЫ *

ТЕРРИТОРИИ ОБЩЕГО ПОЛЬЗОВАНИЯ, ЗАНЯТЫЕ УЛИЦАМИ, ПРОЕЗДАМИ,
АВТОМОБИЛЬНЫМИ И ЖЕЛЕЗНЫМИ ДОРОГАМИ

ГРАНИЦЫ ЗОН С ОСОБЫМИ УСЛОВИЯМИ ИСПОЛЬЗОВАНИЯ ТЕРРИТОРИИ

ОРИЕНТИРОВОЧНЫХ САНИТАРНО-ЗАЩИТНЫХ ЗОН ПРЕДПРИЯТИЙ И ОБЪЕКТОВ,
НЕ УСТАНАВЛИВАЮЩИХ ДЕЙСТВИЕ ЗОН ОГРАНИЧЕНИЙ

ОХРАННОЙ ЗОНЫ ЛЭП 110 КВ

ЭКСПЛИКАЦИЯ
предприятий и объектов Чепецкого сл Кирово-Чепецкого района,
имеющих санитарно-защитную зону (ориентировочную)

№ на карте	Наименование предприятий и объектов	Размер СЗЗ по СанПин 2.2.1/2.1.1.1200-03,м
1	Предприятия IV класса опасности ООО "МТЛ-транс". Гарages по обслуживанию и хранению техники	100
2	Резервная производственная территория	100
3	АЗС ООО "Движение "Нефтепродукт"	100


(С-13-152). 2.3-02					
Правила землепользования и застройки Чепецкого сельского поселения Кирово-Чепецкого района Кировской области					
Изм.	Кол.	Лист	№ док.	Подпись	Дата
Разработал	Уланова				
Карта градостроительного зонирования				Страница	Лист
Карта зон с особыми условиями использования территории пос. Пригородный М 1:3000				1	1
Н. контроль				ООО "Инженерная фирма "Стройпроект"	
А.Исмаилов					

Изм. №, подл.

Подл. и дата

Взам. инж. №

КАРТА ТЕРРИТОРИАЛЬНЫХ ЗОН ПОС. ПРИГОРОДНЫЙ

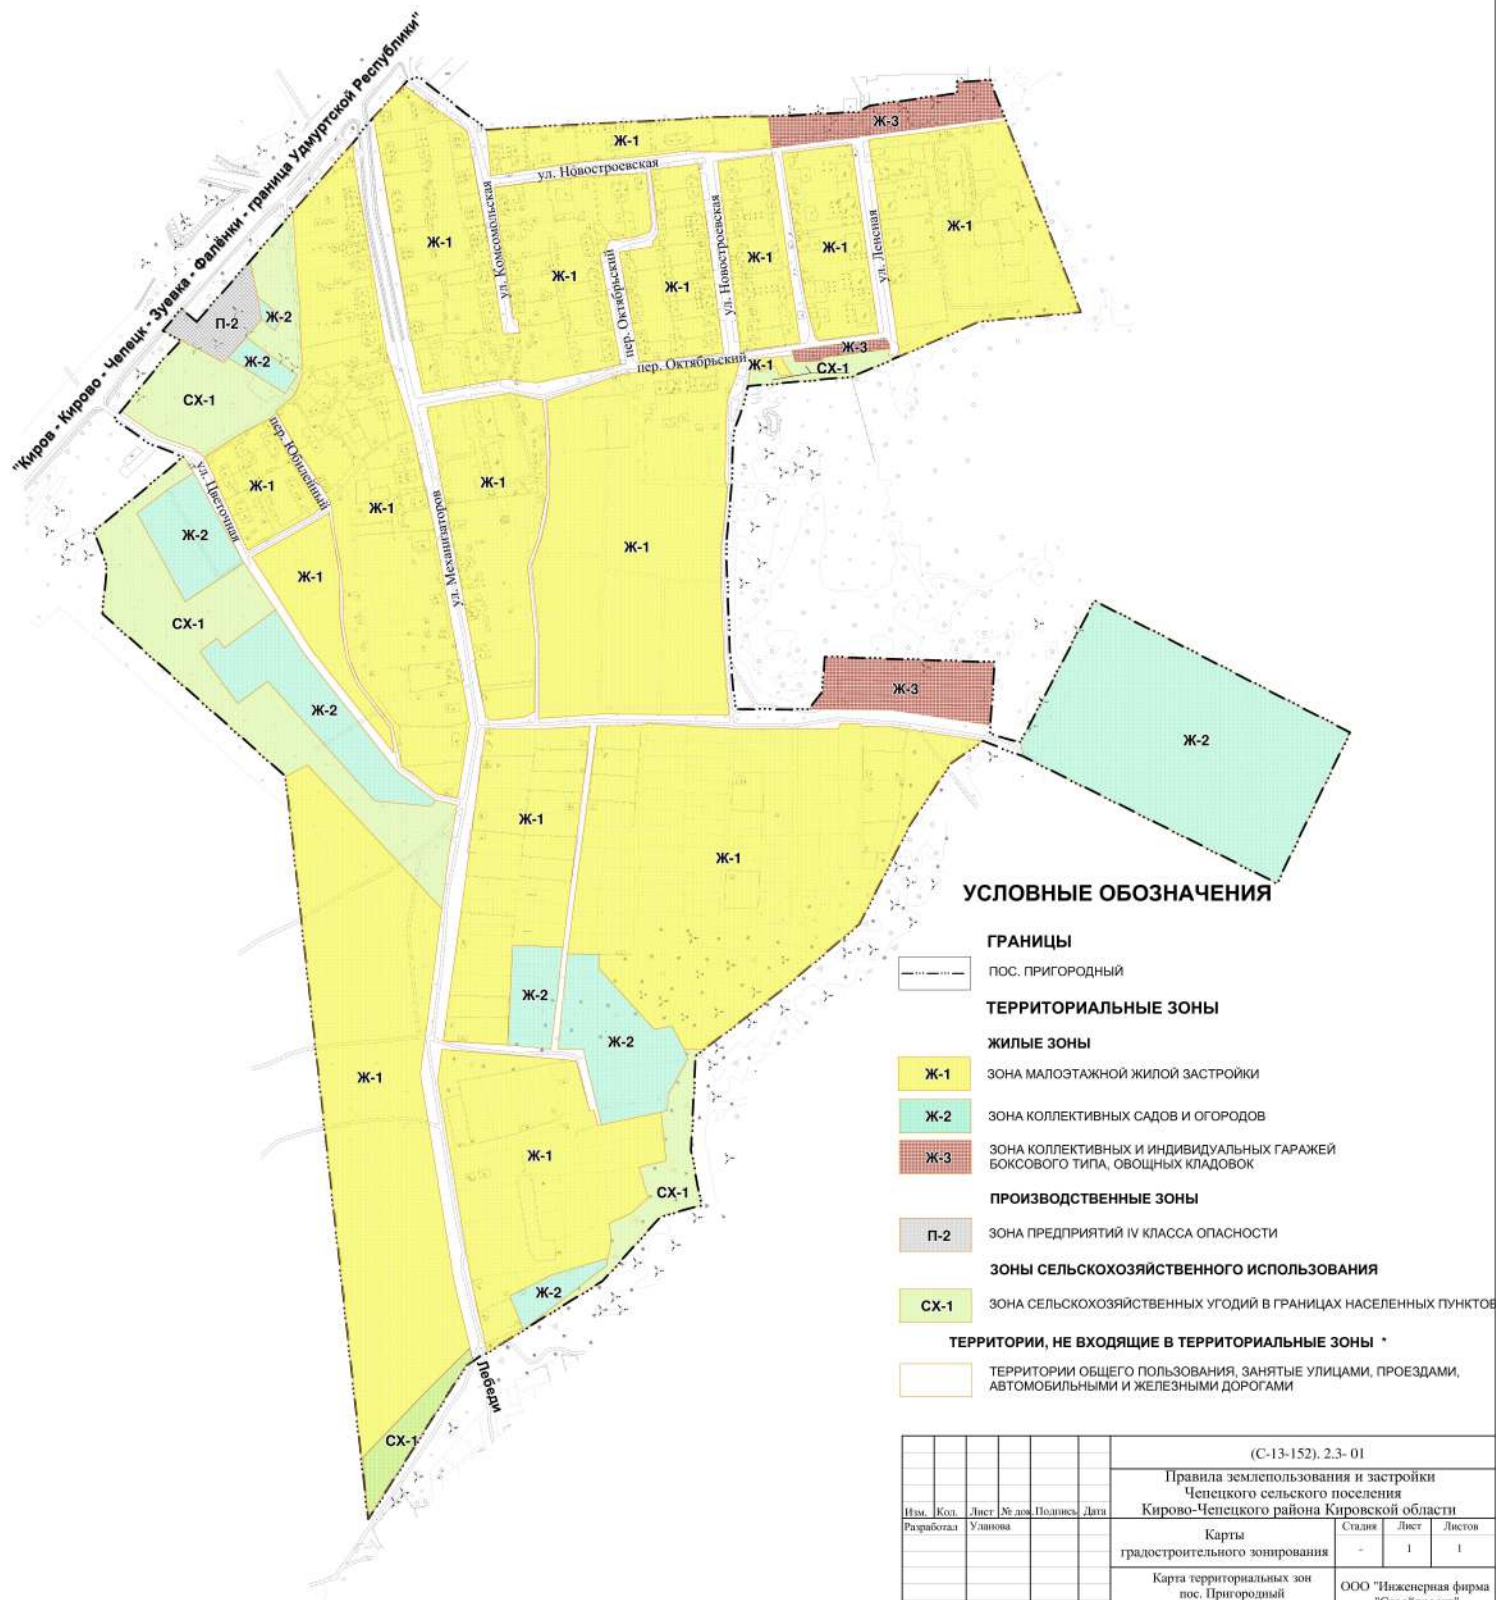

КАРТА
С ОСОБЫМИ УСЛ
ИСПОЛЬЗОВАНИЯ Т
Д. БАСИХА
Д. ЕФИМОВ
Д. ПРОХО

Басиха

Ефимовцы

Птицефабрика

Прохорово

Левый

ГРАНИЦЫ

НАСЕЛЕННЫХ ПУНКТОВ

ТЕРРИТОРИАЛЬНЫЕ ЗОНЫ

ЖИЛЫЕ ЗОНЫ

ЗОНА МАЛОЭТАЖНОЙ ЖИЛОЙ ЗАСТРОЙКИ

ЗОНЫ СЕЛЬСКОХОЗЯЙСТВЕННОГО ИСПОЛЬЗОВАНИЯ


ЗОНА СЕЛЬСКОХОЗЯЙСТВЕННЫХ УГОДИЙ В ГРАНИЦАХ НАСЕЛЕННОГО ПУНКТА

ТЕРРИТОРИИ, НЕ ВХОДЯЩИЕ В ТЕРРИТОРИАЛЬНЫЕ ЗОНЫ *

ТЕРРИТОРИИ ОБЩЕГО ПОЛЬЗОВАНИЯ, ЗАНЯТЫЕ УЛИЦАМИ, ПРОЕЗДАМИ, АВТОМОБИЛЬНЫМИ И ЖЕЛЕЗНЫМИ ДОРОГАМИ

**ГРАНИЦЫ ЗОН
С ОСОБЫМИ УСЛОВИЯМИ ИСПОЛЬЗОВАНИЯ ТЕРРИТОРИИ**

ОРИЕНТИРОВОЧНОЙ САНИТАРНО-ЗАЩИТНОЙ ЗОНЫ КИРОВО-ЧЕПЕЦКОЙ ПТИЦЕФАБРИКИ,
НЕ УСТАНАВЛИВАЮЩЕЕ ДЕЙСТВИЕ ЗОН ОГРАНИЧЕНИЙ

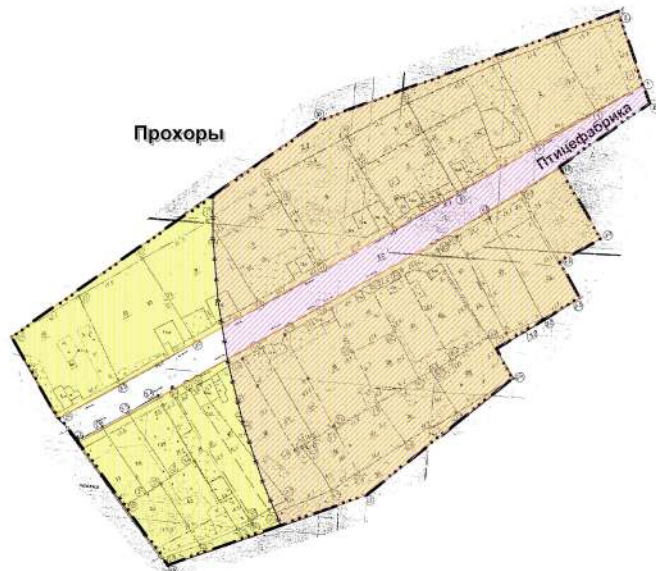

Взам. инж. №											
Полн. и дата								(С-13-152). 2.6 - 02			
								Правила землепользования и застройки Чепецкого сельского поселения Кирово-Чепецкого района Кировской области			
Инж. № подл.	Изм.	Кол.	Лист	№ ин.	Подпись	Дата	Карты градостроительного зонирования		Стадия	Лист	Листов
	Разработал Проектиров	Умнова	Умнова				Карта зон с особыми условиями использования территорий д. Баскино, д. Ефимовцы, д.Пролетары М 1:2000		-	1	1
	Н. контроль	Авксенов									

[illegible]

ГРАНИЦЫ

НАСЕЛЕННЫХ ПУНКТОВ

ТЕРРИТОРИАЛЬНЫЕ ЗОНЫ

ЖИЛЫЕ ЗОНЫ

Ж-1

ЗОНА МАЛОЭТАЖНОЙ ЖИЛОЙ ЗАСТРОЙКИ

ЗОНЫ СЕЛЬСКОХОЗЯЙСТВЕННОГО ИСПОЛЬЗОВАНИЯ


СХ-1

ЗОНА СЕЛЬСКОХОЗЯЙСТВЕННЫХ УГОДИЙ В ГРАНИЦАХ НАСЕЛЕННОГО ПУНКТА

ТЕРРИТОРИИ, НЕ ВХОДЯЩИЕ В ТЕРРИТОРИАЛЬНЫЕ ЗОНЫ *

ТЕРРИТОРИИ ОБЩЕГО ПОЛЬЗОВАНИЯ, ЗАНЯТЫЕ УЛИЦАМИ, ПРОЕЗДАМИ, АВТОМОБИЛЬНЫМИ И ЖЕЛЕЗНЫМИ ДОРОГАМИ

[illegible]

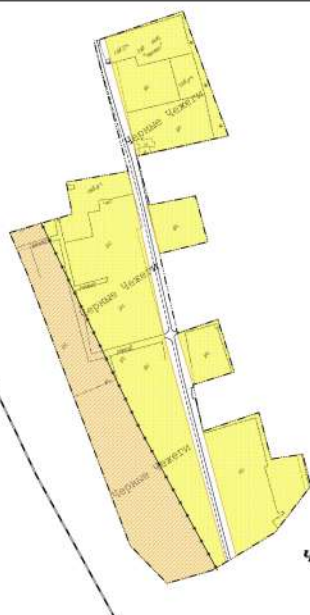

КАРТА
ЗОН С ОСОБЫМИ УСЛОВИЯМИ
ИСПОЛЬЗОВАНИЯ ТЕРРИТОРИИ
Д. ЧЁРНЫЕ ЧЕЖЕГИ И Д. БЕЛЫЕ ЧЕЖЕГИ

УСЛОВНЫЕ ОБОЗНАЧЕНИЯ

ГРАНИЦЫ



ТЕРРИТОРИАЛЬНЫЕ ЗОНЫ

ЖИЛЫЕ ЗОНЫ

ПРОИЗВОДСТВЕННЫЕ ЗОНЫ

ЗОНЫ СЕЛЬСКОХОЗЯЙСТВЕННОГО ИСПОЛЬЗОВАНИЯ

ТЕРРИТОРИИ, НЕ ВХОДЯЩИЕ В ТЕРРИТОРИАЛЬНЫЕ ЗОНЫ *




ГРАНИЦЫ ЗОН

С ОСОБЫМИ УСЛОВИЯМИ ИСПОЛЬЗОВАНИЯ ТЕРРИТОРИИ



Изм. № докл.	Изм. № экз.	Листы и дата							ОРИЕНТИРОВОЧНОЙ САНИТАРНО-ЗАЩИТНОЙ ЗОНЫ НЕ УСТАНОВЛИВАЮЩЕЙ ДЕЙСТВИЕ ЗОН ОГРАНИЧЕНИЯ				
Изм. № докл.	Изм. № экз.	Листы и дата							(С-13-152). 2.7-02				
			Правила землепользования и застройки Чепецкого сельского поселения Кирово-Чепецкого района Кировской области										
			Карты градостроительного зонирования								Статьи	Лист	Листов
			Карты зон с особыми условиями использования территории д.Черные Чежети и д.Белые Чежети М 1:3000								-	1	1
			Н. контрол.								ООО "Инженерная фирма "Стройпроект"		
			Изм.	Кол.	Лист	№ док.	Подпись	Дата					
			Разработал			Уланова							
			Н. контрол.			Анисимов							

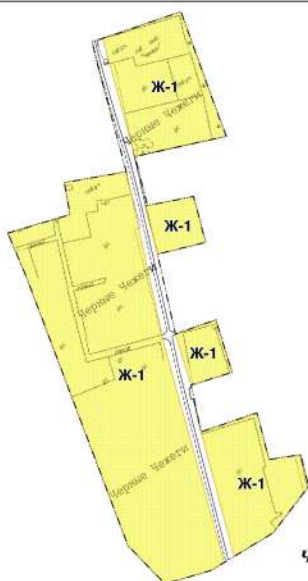

ЧЁРНЫЕ ЧЕЖЕГИ

КАРТА ТЕРРИТОРИАЛЬНЫХ ЗОН Д. ЧЁРНЫЕ ЧЕЖЕГИ И Д. БЕЛЫЕ ЧЕЖЕГИ

УСЛОВНЫЕ ОБОЗНАЧЕНИЯ

ГРАНИЦЫ	
	Д. ЧЁРНЫЕ ЧЕЖЕГИ И Д. БЕЛЫЕ ЧЕЖЕГИ
ТЕРРИТОРИАЛЬНЫЕ ЗОНЫ	
ЖИЛЫЕ ЗОНЫ	
	Ж-1 ЗОНА МАЛОЭТАЖНОЙ ЖИЛОЙ ЗАСТРОЙКИ
ОБЩЕСТВЕННО - ДЕЛОВЫЕ ЗОНЫ	
	ОД-3 ЗОНА КУЛЬТОВЫХ ОБЪЕКТОВ И СООРУЖЕНИЙ
ЗОНЫ СЕЛЬСКОХОЗЯЙСТВЕННОГО ИСПОЛЬЗОВАНИЯ	
	СХ-1 ЗОНА СЕЛЬСКОХОЗЯЙСТВЕННЫХ УГОДИЙ В ГРАНИЦАХ НАСЕЛЕННЫХ ПУНКТОВ
ТЕРРИТОРИИ, НЕ ВХОДЯЩИЕ В ТЕРРИТОРИАЛЬНЫЕ ЗОНЫ *	
	ВОДНЫЕ ОБЪЕКТЫ
	ТЕРРИТОРИИ ОБЩЕГО ПОЛЬЗОВАНИЯ, ЗАНЯТЫЕ УЛИЦАМИ, ПРОЕЗДАМИ, АВТОМОБИЛЬНЫМИ И ЖЕЛЕЗНЫМИ ДОРОГАМИ



БЕЛЫЕ ЧЕЖЕГИ

Изм.	Кол.	Лист	№ док.	Подпись	Дата	(С-13-152). 2.7- 01		
						Правила землепользования и застройки		
						Чепецкого сельского поселения		
						Кирово-Чепецкого района Кировской области		
						Карты		
						градостроительного зонирования		
						Карта территориальных зон		
						д.Чёрные Чежеги и д.Белые Чежеги		
						М 1:3000		
						Статия	Лист	Листов
						-	1	1
						ООО "Инженерная фирма		
						"Стройпроект"		
Изм. № подл.	Разработал	Удлинена	Подпись	Дата	Н. контроль	Анисимов		