
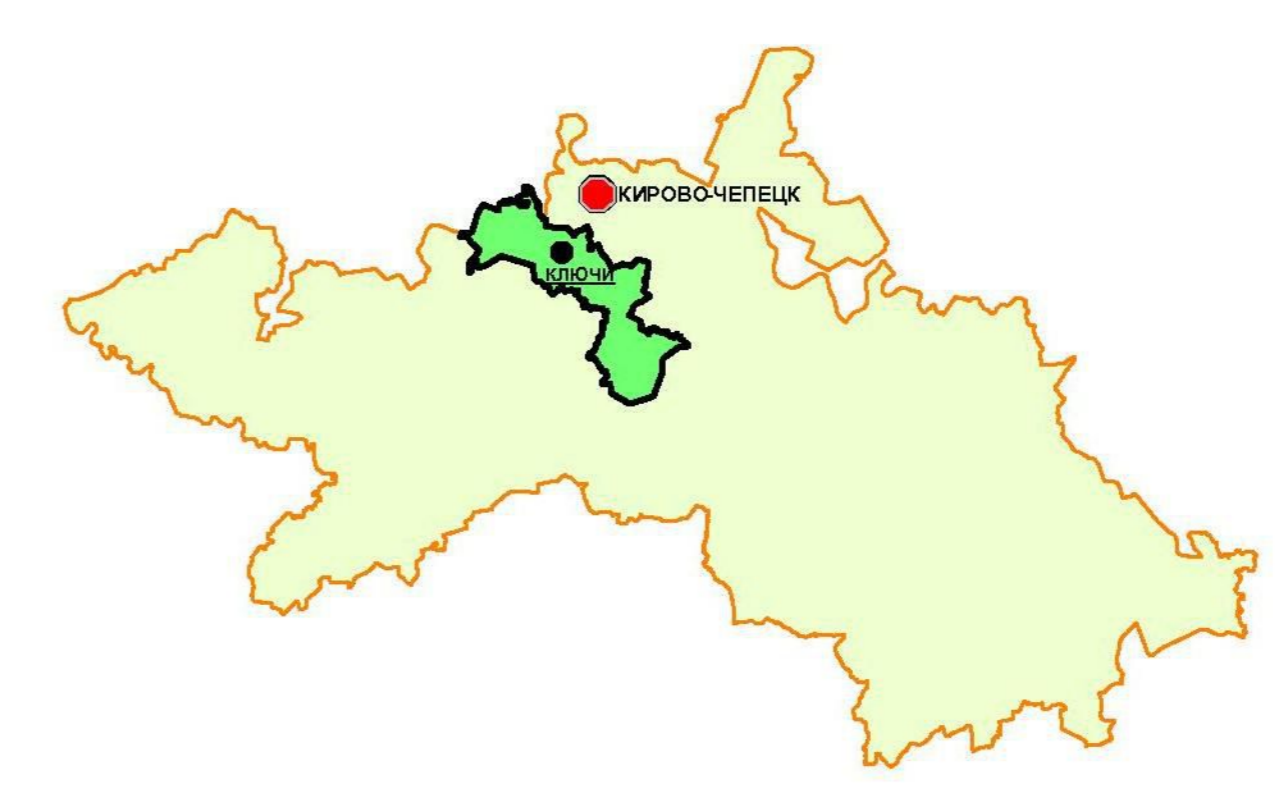
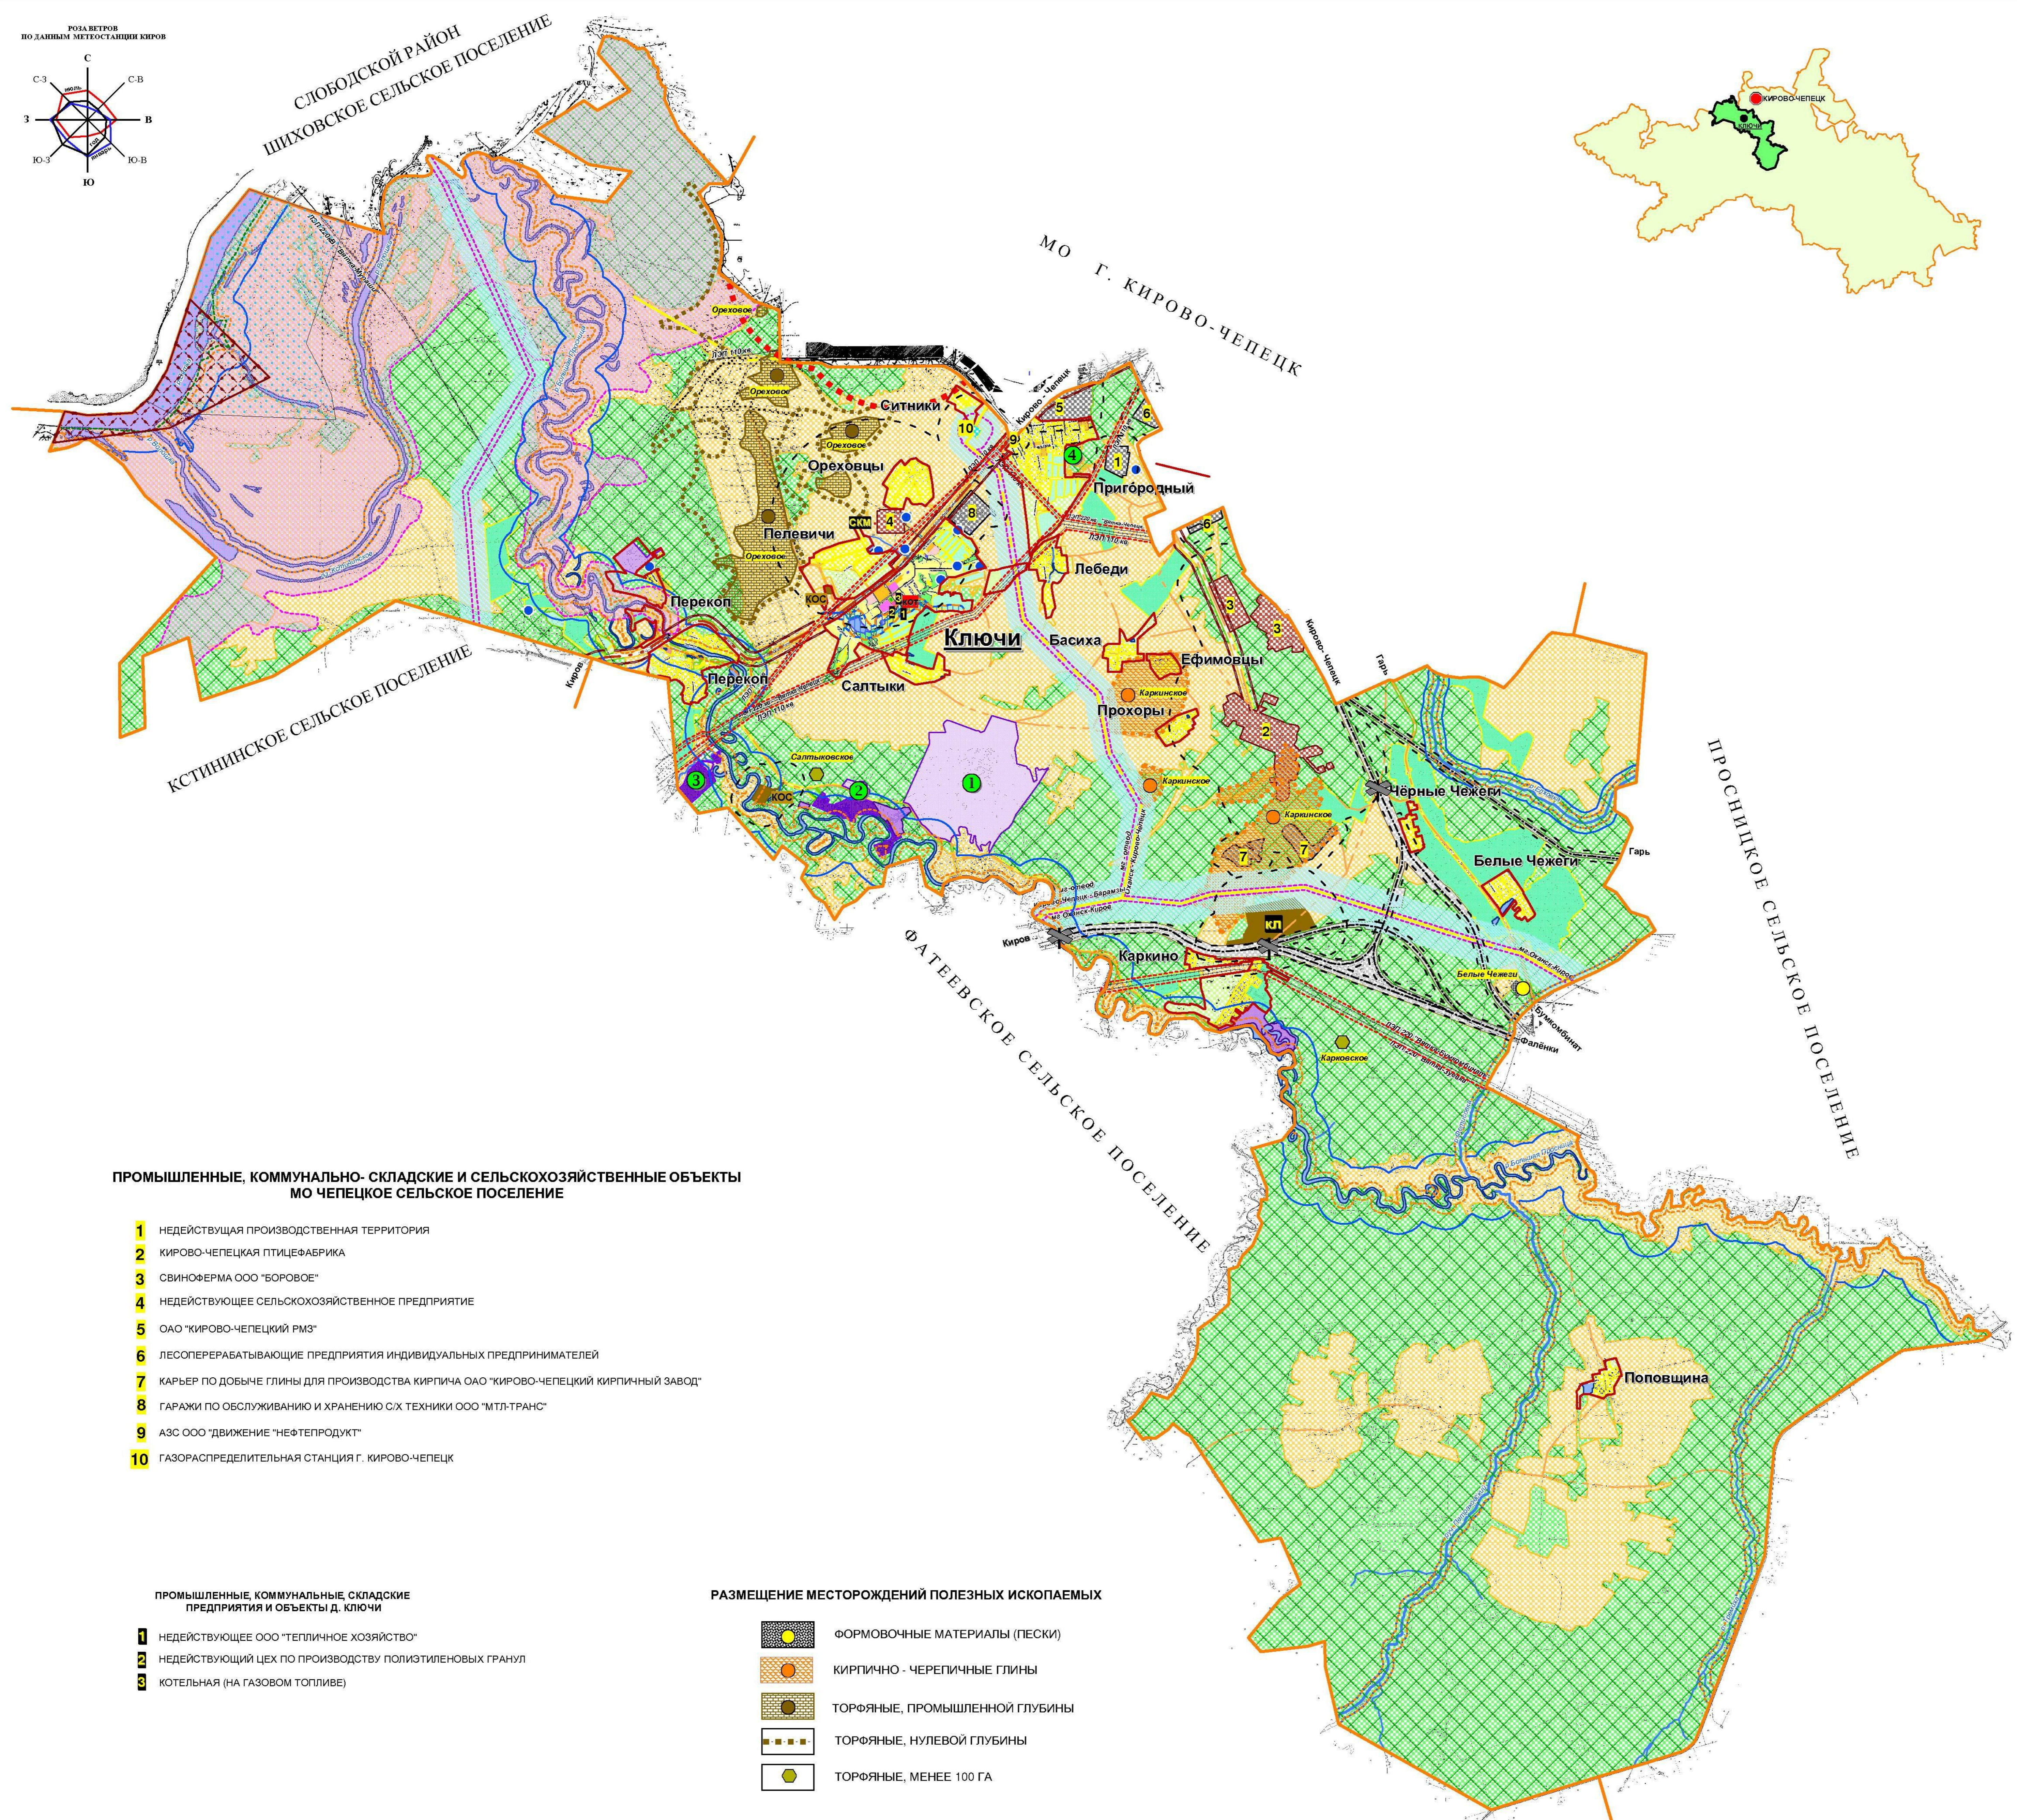


ГЕНЕРАЛЬНЫЙ ПЛАН МУНИЦИПАЛЬНОГО ОБРАЗОВАНИЯ ЧЕПЕЦКОЕ СЕЛЬСКОЕ ПОСЕЛЕНИЕ

КАРТА ГРАНИЦ ОСОБО ОХРАНЯЕМЫХ ПРИРОДНЫХ ТЕРРИТОРИЙ РЕГИОНАЛЬНОГО И МЕСТНОГО ЗНАЧЕНИЯ, И ЗОНЫ С ОСОБЫМИ УСЛОВИЯМИ ИСПОЛЬЗОВАНИЯ ТЕРРИТОРИИ

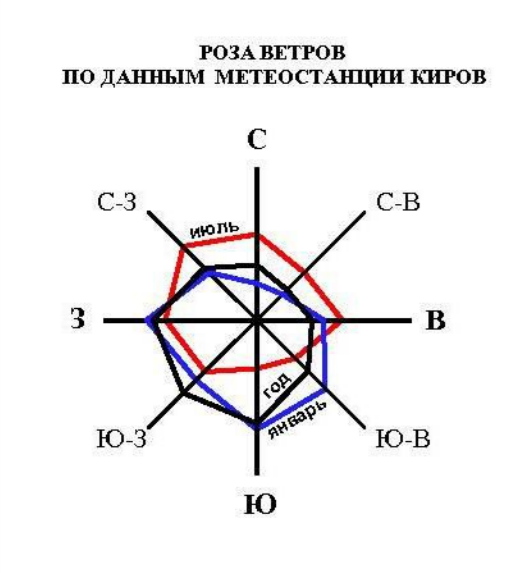

УСЛОВНЫЕ ОБОЗНАЧЕНИЯ:

- ГРАНИЦЫ**
- ЧЕПЕЦКОГО СЕЛЬСКОГО ПОСЕЛЕНИЯ
 - НАСЕЛЕННЫХ ПУНКТОВ
 - пос. КЛЮЧИ
 - АДМИНИСТРАТИВНЫЙ ЦЕНТР МО ЧЕПЕЦКОЕ СП
- ФУНКЦИОНАЛЬНЫЕ ЗОНЫ**
- зоны жилой застройки**
- ИНДИВИДУАЛЬНЫМИ ЖИЛЬНЫМИ ДОМАМИ
 - МАЛОЭТАЖНЫМИ ЖИЛЬНЫМИ ДОМАМИ (ДО 4-Х ЭТАЖЕЙ)
 - ИНДИВИДУАЛЬНЫМИ ГАРАЖАМИ ДЛЯ ЛЕГКОВЫХ АВТОМОБИЛЕЙ
 - ХОЗПОСТРОЙКАМИ
- зоны общественно-деловые**
- ЗОНА ДЕЛОВОГО, ОБЩЕСТВЕННОГО И КОММЕРЧЕСКОГО НАЗНАЧЕНИЯ
 - ЗОНА ОБЪЕКТОВ СОЦИАЛЬНОГО И КОММУНАЛЬНО-БЫТОВОГО НАЗНАЧЕНИЯ
- ПРОИЗВОДСТВЕННЫЕ ЗОНЫ**
- ПРОМЫШЛЕННЫХ ПРЕДПРИЯТИЙ
 - КОММУНАЛЬНО-СКЛАДСКИХ ОБЪЕКТОВ
 - СЕЛЬСКОХОЗЯЙСТВЕННЫХ ПРЕДПРИЯТИЙ
- зоны инженерной инфраструктуры**
- ЗОНА ОБЪЕКТОВ ВОДОСНАБЖЕНИЯ
 - ЗОНА ОБЪЕКТОВ ВОДООТВЕДЕНИЯ
 - ЗОНА ОБЪЕКТОВ ТЕПЛОСНАБЖЕНИЯ
 - ЗОНА ОБЪЕКТОВ ГАЗОСНАБЖЕНИЯ
- зоны транспортной инфраструктуры**
- ПОЛОСА ОТВОДА ЖЕЛЕЗНОЙ ДОРОГИ
 - АВТОМОБИЛЬНЫЕ ДОРОГИ ОБЩЕГО ПОЛЬЗОВАНИЯ 3 И 4 КАТЕГОРИИ
 - АВТОМОБИЛЬНЫЕ ДОРОГИ ОБЩЕГО ПОЛЬЗОВАНИЯ 5 КАТЕГОРИИ
- зоны сельскохозяйственного использования**
- СЕЛЬСКОХОЗЯЙСТВЕННЫХ УГОДИЙ НАСЕЛЕННЫХ ПУНКТОВ
 - СЕЛЬСКОХОЗЯЙСТВЕННЫХ УГОДИЙ
 - КОЛЛЕКТИВНЫХ ОГОРОДОВ
 - ДЛЯ ВЕДЕНИЯ САДОВОДСТВА
- зоны рекреационного назначения**
- СКВЕРОВ, ПАРКОВ
 - ЛЕСНЫХ МАССИВОВ
 - ВОДНЫХ ОБЪЕКТОВ
 - ЗОНА СПОРТИВНЫХ СООРУЖЕНИЙ
 - ЗОНА УЧРЕЖДЕНИЙ ОТДЫХА
 - ЗОНА ОЗДОРОВИТЕЛЬНОГО КОМПЛЕКСА
- ОСОБО ОХРАНЯЕМЫЕ ПРИРОДНЫЕ ТЕРРИТОРИИ РЕГИОНАЛЬНОГО ЗНАЧЕНИЯ**
- ЛЬЖНО-БИАТЛОННЫЙ КОМПЛЕКС "ПЕРЕКОП" (СТРОЯЩИЙСЯ)
 - ФИЗИКУЛЬТУРНО-СПОРТИВНЫЙ КОМПЛЕКС
 - ОГУЗ "САНАТОРИЙ ДЛЯ РОДИТЕЛЕЙ С ДЕТЬМИ "СОЛНЕЧНЫЙ"
- ОСОБО ОХРАНЯЕМЫЕ ПРИРОДНЫЕ ТЕРРИТОРИИ МЕСТНОГО ЗНАЧЕНИЯ**
- ЗОНА СЕМЕЙНОГО ОТДЫХА
- ОБЪЕКТЫ СПЕЦИАЛЬНОГО НАЗНАЧЕНИЯ**
- КЛАДЕЙЩИЦЕ
 - СКОТОМОГИЛЬНИК С БИОЛОГИЧЕСКОЙ КАМЕРОЙ
- ГРАНИЦЫ ЗОН С ОСОБЫМИ УСЛОВИЯМИ ИСПОЛЬЗОВАНИЯ ТЕРРИТОРИИ**
- САНИТАРНО-ЗАЩИТНАЯ ЗОНА (ОРИЕНТИРОВАЧНАЯ, НЕ УСТАНАВЛИВАЮЩАЯ ДЕЙСТВИЕ ЗОН ОГРАНИЧЕНИЙ)
 - САНИТАРНО-ЗАЩИТНАЯ ЗОНА (РАСЧЕТНАЯ)
 - ОХРАННАЯ ЗОНА ЛЭП 220 КВ, 110 КВ, 35 КВ
 - ОХРАННАЯ ЗОНА МАГИСТРАЛЬНОГО ГАЗОПРОВОДА
 - МИНИМАЛЬНЫЕ РАССТОЯНИЯ ОТ МАГИСТРАЛЬНОГО ГАЗОПРОВОДА ДО НАСЕЛЕННЫХ ПУНКТОВ, ПРОМЫШЛЕННЫХ И СЕЛЬСКОХОЗЯЙСТВЕННЫХ ПРЕДПРИЯТИЙ, ЗДАНИЙ И СООРУЖЕНИЙ
 - ПРИДОРΟЖНАЯ ПОЛОСА АВТОМОБИЛЬНОЙ ДОРОГИ С ОСОБЫМИ УСЛОВИЯМИ ИСПОЛЬЗОВАНИЯ ТЕРРИТОРИИ
 - ЗОНА САНИТАРНОЙ ОХРАНЫ 1-ГО ПОЯСА АРТЕЗИАНСКИХ СКВАЖИН ЗАЩИЩЕННЫХ ПОДЗЕМНЫХ ВОД
 - БЕРЕГОВАЯ ПОЛОСА Р.ВЯТКА
 - ПРИБЕРЕЖНАЯ ЗАЩИТНАЯ ПОЛОСА ВОДНЫХ ОБЪЕКТОВ
 - ВОДООХРАННАЯ ЗОНА ВОДНЫХ ОБЪЕКТОВ
 - ЗОНА ЗАТОПЛЕНИЯ ВЕСЕННЕГО ПОЛОВОДЬЯ 1% ОБЕСПЕЧЕННОСТИ
 - НЕРЕСТООХРАННАЯ ПОЛОСА ЛЕСОВ
 - ПРИАЗРОДНОМНАЯ ТЕРРИТОРИЯ ПОВЕДИЛОВО

ПРОМЫШЛЕННЫЕ, КОММУНАЛЬНО-СКЛАДСКИЕ И СЕЛЬСКОХОЗЯЙСТВЕННЫЕ ОБЪЕКТЫ МО ЧЕПЕЦКОЕ СЕЛЬСКОЕ ПОСЕЛЕНИЕ

- 1 НЕДЕЙСТВУЮЩАЯ ПРОИЗВОДСТВЕННАЯ ТЕРРИТОРИЯ
- 2 КИРОВО-ЧЕПЕЦКАЯ ПТИЦЕФАБРИКА
- 3 СВИНОФЕРМА ООО "БОРОВОЕ"
- 4 НЕДЕЙСТВУЮЩЕЕ СЕЛЬСКОХОЗЯЙСТВЕННОЕ ПРЕДПРИЯТИЕ
- 5 ОАО "КИРОВО-ЧЕПЕЦКИЙ РМЗ"
- 6 ЛЕСОПЕРЕРАБАТЫВАЮЩИЕ ПРЕДПРИЯТИЯ ИНДИВИДУАЛЬНЫХ ПРЕДПРИИМАТЕЛЕЙ
- 7 КАРЬЕР ПО ДОБЫЧЕ ГЛИНЫ ДЛЯ ПРОИЗВОДСТВА КИРПИЧА ОАО "КИРОВО-ЧЕПЕЦКИЙ КИРПИЧНЫЙ ЗАВОД"
- 8 ГАРАЖИ ПО ОБСЛУЖИВАНИЮ И ХРАНЕНИЮ С\Х ТЕХНИКИ ООО "МТЛ-ТРАНС"
- 9 АЗС ООО "ДВИЖЕНИЕ "НЕФТЕПРОДУКТ"
- 10 ГАЗОРАСПРЕДЕЛИТЕЛЬНАЯ СТАНЦИЯ Г. КИРОВО-ЧЕПЕЦК

ПРОМЫШЛЕННЫЕ, КОММУНАЛЬНЫЕ, СКЛАДСКИЕ ПРЕДПРИЯТИЯ И ОБЪЕКТЫ Д. КЛЮЧИ

- 1 НЕДЕЙСТВУЮЩЕЕ ООО "ТЕПЛИЧНОЕ ХОЗЯЙСТВО"
- 2 НЕДЕЙСТВУЮЩИЙ ЦЕХ ПО ПРОИЗВОДСТВУ ПОЛИЭТИЛЕНОВЫХ ГРАНУЛ
- 3 КОТЕЛЬНАЯ (НА ГАЗОВОМ ТОПЛИВЕ)

РАЗМЕЩЕНИЕ МЕСТОРОЖДЕНИЙ ПОЛЕЗНЫХ ИСКОПАЕМЫХ

- ФОРМОВЧОННЫЕ МАТЕРИАЛЫ (ПЕСКИ)
- КИРПИЧНО-ЧЕРЕПИЧНЫЕ ГЛИНЫ
- ТОРФЯНЫЕ, ПРОМЫШЛЕННОЙ ГЛУБИНЫ
- ТОРФЯНЫЕ, НУЛЕВОЙ ГЛУБИНЫ
- ТОРФЯНЫЕ, МЕНЕЕ 100 ГА

		03 (КВП-11-002). 2.2 - 02	
		Генеральный план МО Чепецкое сельское поселение Кирово-Чепецкого района Кировской области	
Разработчик	Исполнитель	Страна	Лист
Г.И.И.	А.А.А.	1	1
Роль/Функция	Подпись	Дата выдачи: 08.08.2018	
И.И.И.	И.И.И.	ОАО "Кировводпроект"	